




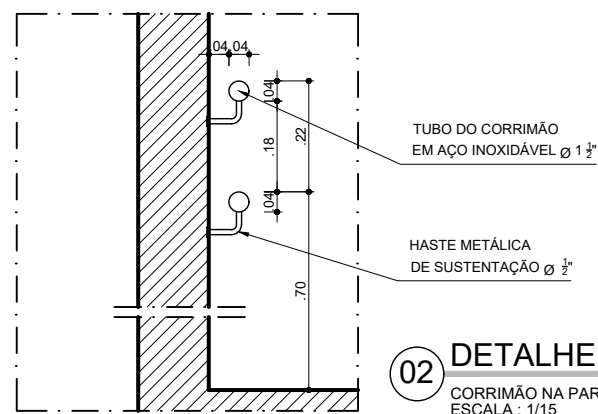

 Rio Grande do Norte Assembleia Legislativa DAE - Divisão de Arquitetura e Engenharia	PROPRIETÁRIO : _____	ASSEMBLEIA LEGISLATIVA DO RIO GRANDE DO NORTE DEP. EZEQUIEL FERREIRA DE SOUZA
	PROJETO : _____	
	ANDREA DE MELO SOARES - ARQUITETA - REG. CAU A35445-7	
	CONSTRUÇÃO : _____ CONSTRUTORA _____	

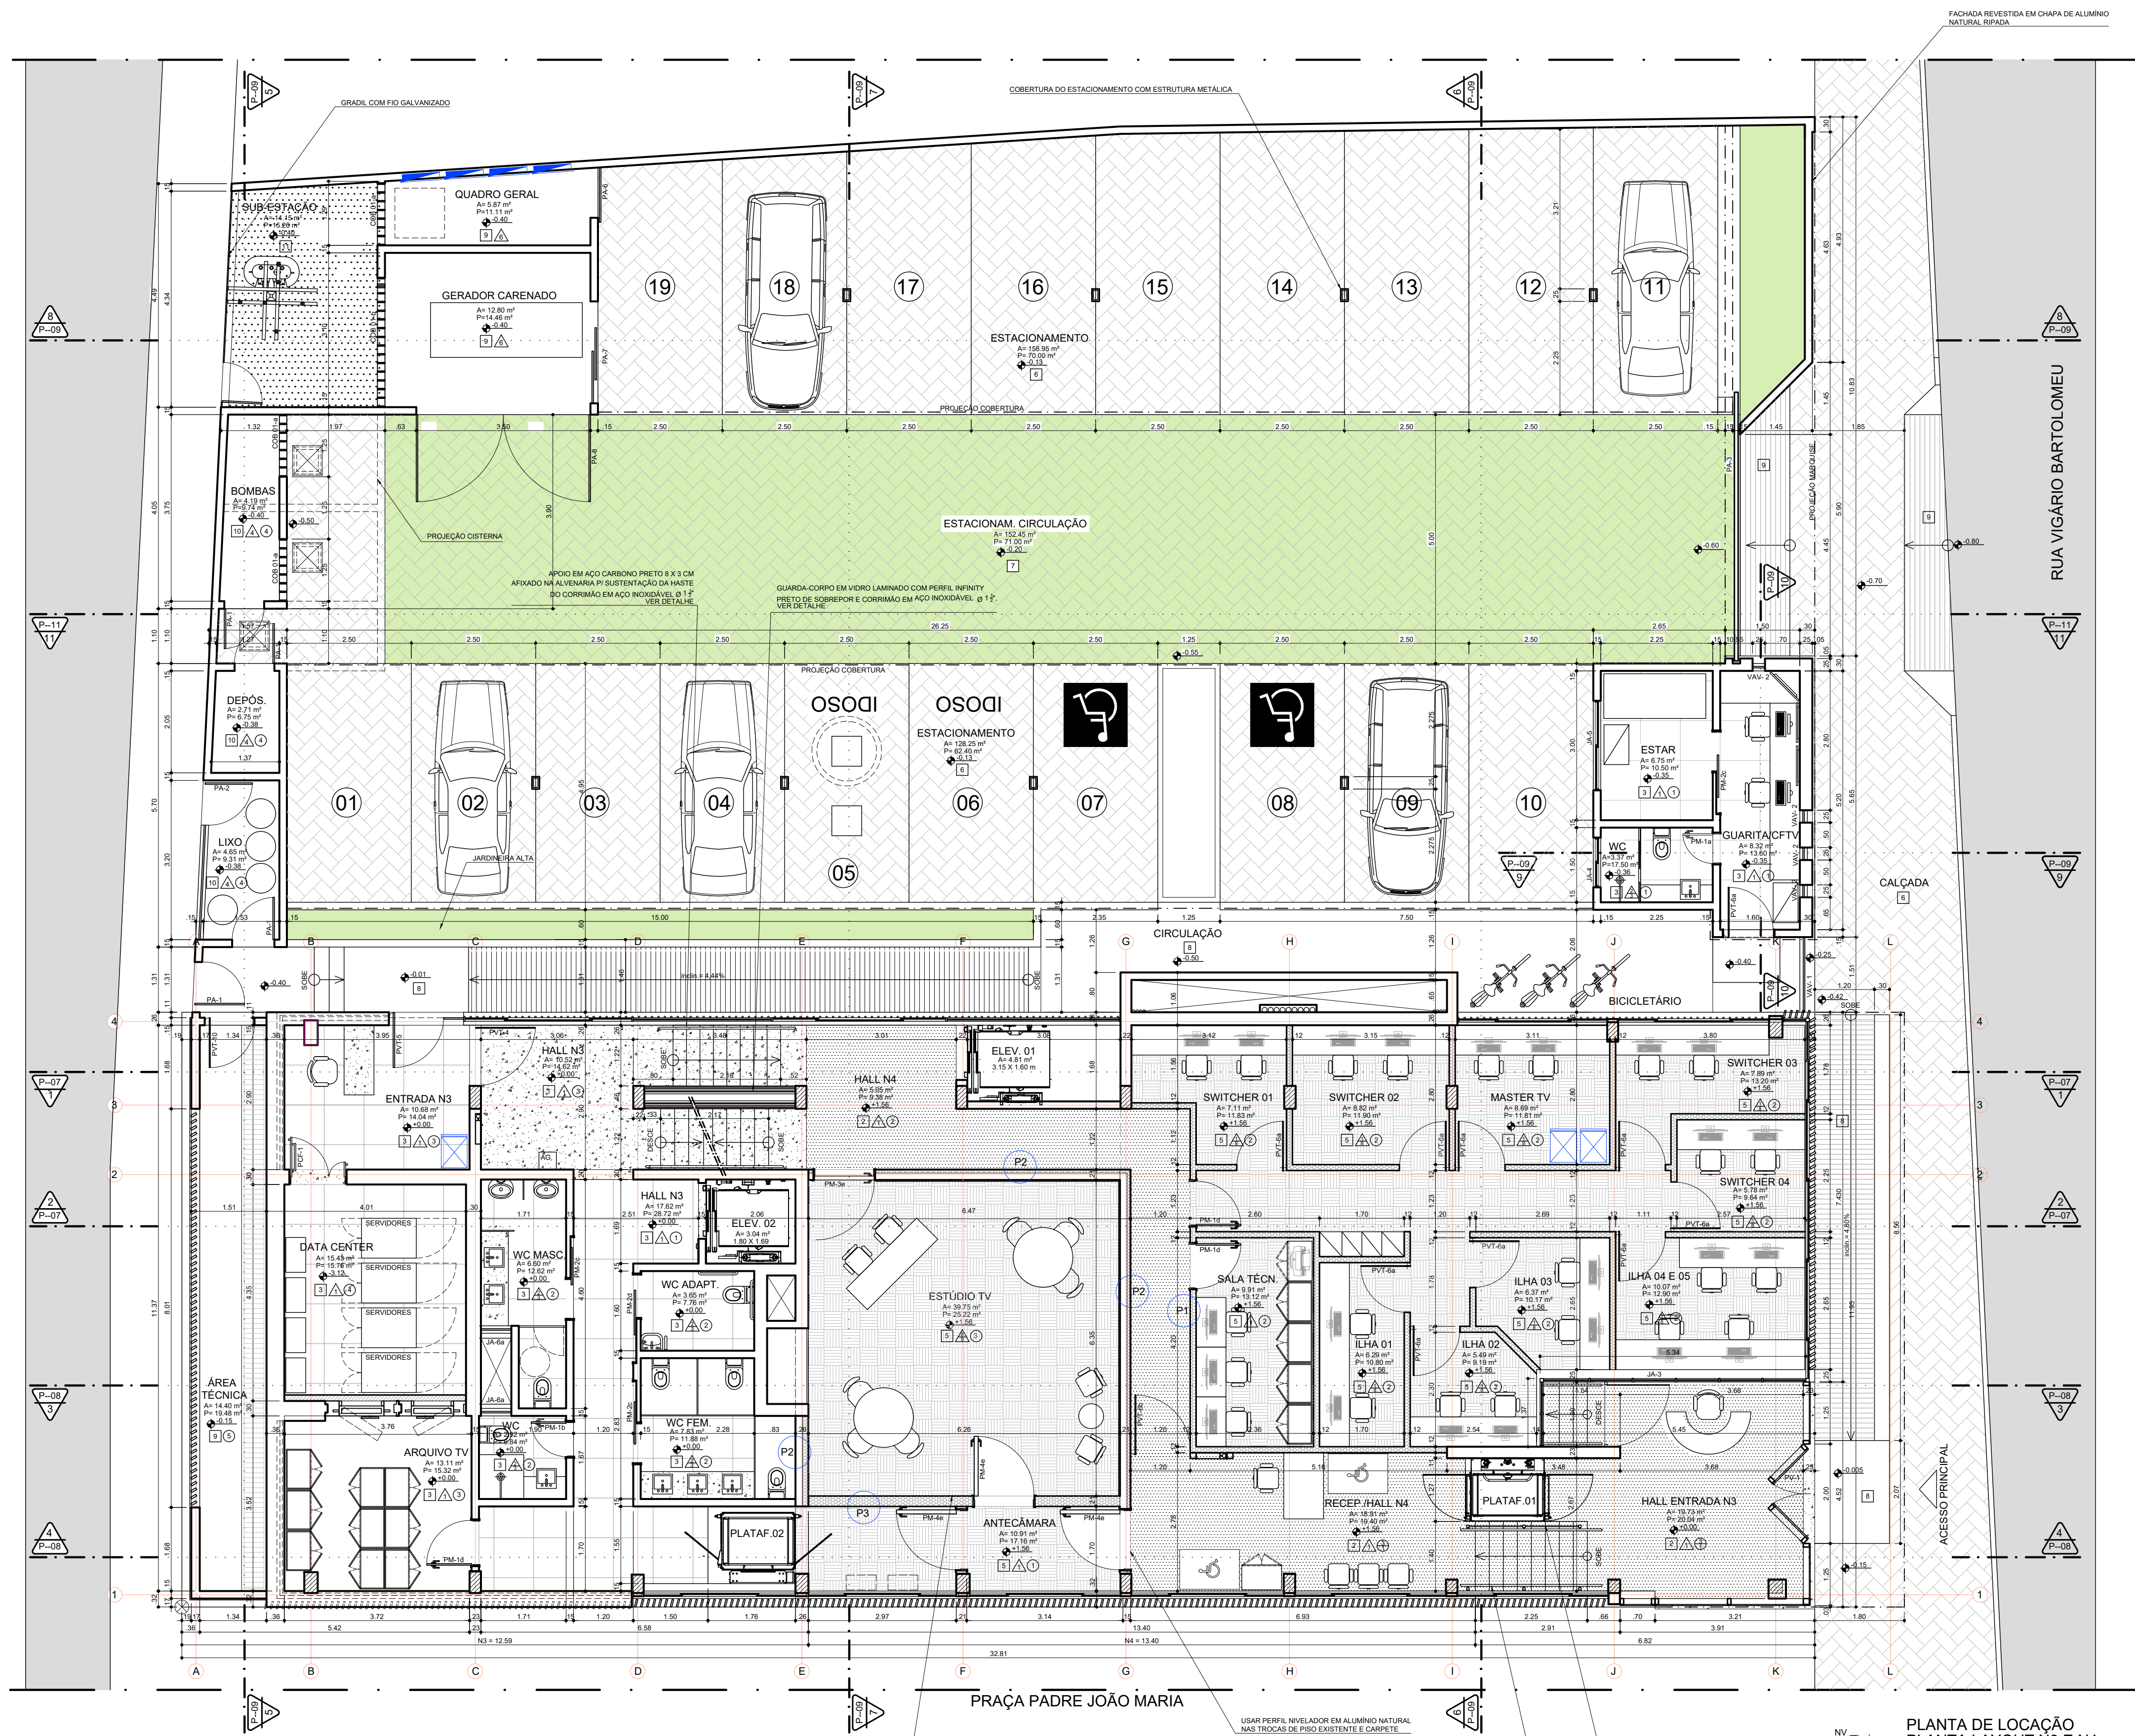

QUADRO DE ESQUADRIAS - N3							
TIPO	LARG.	ALT.	ÁREA (m²)	PEITOR	QUANT.	LOCALIZAÇÃO	DESCRIÇÃO
MADERA - PORTAS							
PM-1a	0,64	2,12	1,36	-	01	WC GUARITA	GIRO, KIT PORTA PRONTA FREIJÓ - CAIXA ALVENARIA
PM-1b	0,74	2,12	1,57	-	01	WC	GIRO, KIT PORTA PRONTA FREIJÓ - CAIXA ALVENARIA
PM-1d	0,94	2,12	1,99	-	01	ARQUIVO IV	GIRO, KIT PORTA PRONTA FREIJÓ - CAIXA ALVENARIA
PM-2c	0,84	2,12	1,78	-	03	ESTAR GUARITA, WC FEM E MASC.	CORRER EMBUTIR, KIT PORTA PRONTA FREIJÓ - CAIXA ALVENARIA
PM-2d	0,94	2,12	1,99	-	01	WC ADAPTADO	CORRER EMBUTIR, KIT PORTA PRONTA FREIJÓ C/ PROTEÇÃO - CX ALVEN.
VIDRO TEMPERADO - PORTAS							
PVT-4	1,22	2,05	2,50	-	01	HALL	PIVOTANTE, VIDRO TEMPERADO INC. 10mm, PERFIL E FERRAGEM PRETAS
PVT-5a	1,50	2,05	3,075	-	01	ENTRADA ESTACON	PVOT-FIXA, VIDRO TEMPERADO INC. 10mm, PERFIS E FERRAG. NATURAL
PVT-6a	1,00	2,10	2,10	-	01	ENTRADA GUARITA	PIVOTANTE, VIDRO TEMPERADO INC. 10mm, PERFIL E FERRAGEM PRETAS
PVT-10	1,00	2,13	2,13	-	01	RECUJO POSTERIOR	PVOT-FIXA, VIDRO TEMPERADO INC. 10mm, PERFIS E FERRAG. NATURAL
ALUMÍNIO - PORTAS E JANELAS							
PA-1	1,00	2,10	2,10	-	04	ACESSO, QUADRO, DEPÓS., BOMBAS	GIRO, ALUMÍNIO NATURAL VAZADO
PA-2	3,20	2,53	8,10	-	01	LIXO	GIRO-FOLHA FIXA, ALUMÍNIO NATURAL VAZADO C/ BANDEIRA
PA-3	5,40	2,80	15,12	-	01	ENTRADA ESTACON	CORRER, ALUMÍNIO VAZADO
PA-6	1,10	2,15	2,36	-	01	QUADRO GERAL	2 FLS. CORRER, ALUMÍNIO VAZADO
PA-7	2,05	2,15	4,40	-	01	GERADOR	GIRO, 2 FLS. ALUMÍNIO COM VENEZIANAS
PA-8	3,50	-	-	-	01	GERADOR	
JA-4	1,00	0,60	0,60	1,50	01	WC GUARITA	CORRER, 2 FLS. ALUMÍNIO NATURAL C/ VIDRO INCOLOR
JA-5	1,80	1,00	1,80	1,10	01	ESTAR GUARITA	CORRER, 2 FLS. PERFIL ALUMÍNIO NATURAL C/ VIDRO INCOLOR
JA-6a	0,60	0,50	0,30	1,60	02	SHAFT BANHEIROS	PERFIL ALUM. NATURAL C/ VIDRO JATEADO, TIPO BOCA DE LÓBIO
VIDRO ANTI-VANDALISMO							
VAV-1	1,51	2,45	3,70	-	01	RECUJO LATERAL GUARITA	4 FLS., VIDRO TEMPERADO 10 MM - P/PELÍCULA LAMINADA
VAV-2	0,25	2,45	0,61	-	04	GUARITA	4 FLS., VIDRO TEMPERADO 10 MM - P/PELÍCULA LAMINADA
CIMENTO - COBOGÓ							
COB-1a	1,25	1,40	1,75	0,60	03	CASA DE BOMBAS, QUADRO	COBOGÓ CIMENTICO
COB-1b	2,60	1,40	3,64	0,60	01	GERADOR	COBOGÓ CIMENTICO
PORTA CORTA-FOGO							
PCF-1	1,15	2,10	2,45	-	01	DATA CENTER	PORTA CORTA-FOGO
QUADRO DE ESQUADRIAS - N4							
MADERA - PORTAS							
PM-1d	0,94	2,12	1,99	-	02	SALA E CIRCUL. TÉCNICA	GIRO, KIT PORTA PRONTA FREIJÓ - CAIXA DRV-VILLOR
PM-3e	1,24	2,12	2,63	-	01	ESTÚDIO	GIRO, KIT PORTA PRONTA ACÚSTICA FREIJÓ, S/ VISOAL - CAIXA ALVENARIA
PM-4d	0,94	2,12	1,99	-	02	CIRCULAÇÃO, SALA TÉCNICA	GIRO, KIT PORTA PRONTA ACÚSTICA FREIJÓ, C/ VISOAL - CAIXA ALVENARIA
PM-4e	1,24	2,12	2,63	-	03	ANTECÂMARA E ESTÚDIO	GIRO, KIT PORTA PRONTA ACÚSTICA FREIJÓ, C/ VISOAL - CAIXA ALVENARIA
VIDRO TEMPERADO - PORTAS							
PVT-6a	1,00	2,10	2,10	-	09	SWITCHERS E ILHAS	PIVOTANTE, VIDRO TEMPERADO INC. 10mm, PERFIL E FERRAGEM PRETAS
PVT-6b	1,20	2,10	2,52	-	01	CIRCULAÇÃO	PIVOTANTE, VIDRO TEMPERADO INC. 10mm, PERFIL E FERRAGEM PRETAS
ALUMÍNIO - PORTAS E JANELAS							
JA-3	5,34	1,30	1,61	10,69	0,79	ILHAS 02,03,04 E 05	FLS. FIXAS, ALUMÍNIO NATURAL E VIDRO INCOLOR, P/PELÍCULA PRETA
QUADRO DE ÁREAS							
INFORMAÇÕES GERAIS:			ÁREA DE CONSTRUÇÃO TOTAL: 1.610,80 m²				
USO: PÚBLICO INSTITUCIONAL			N1				
ZONA: 2A / ZEII			N2				
ÁREA DOS LOTES: 979,00 m²			N3				
ÍNDICES URBANÍSTICOS:			N4				
APROVEITAMENTO:			N5				
ÁREA DE CONSTRUÇÃO COMPUTÁVEL:			N6				
ÍNDICE DE APROVEITAMENTO:			N7				
ÁREA DE PROJEÇÃO:			N8				
TAXA DE OCUPAÇÃO:			N9				
PERMEABILIDADE:			N10				
ÁREA PERMEÁVEL:			N11				
TAXA DE PERMEABILIZAÇÃO:			N12				
			N13				
			N14				
			N				

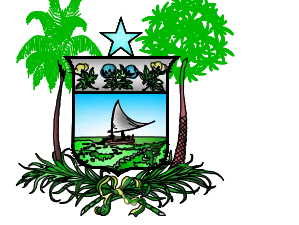

Rio Grande do Norte
Assembleia Legislativa
DAE - Divisão de Arquitetura e Engenharia

PROPRIETÁRIO: ASSEMBLEIA LEGISLATIVA DO RIO GRANDE DO NORTE
DEP. EZEQUEL FERREIRA DE SOUZA

PROJETO: ANDREA DE MELO SOARES - ARQUITETA - REG. CAU 435445-7

CONSTRUÇÃO: CONSTRUTORA

DESCRIÇÃO DO PROJETO:
PROJETO DE REFORMA DE PRÉDIO INSTITUCIONAL
ASSEMBLEIA LEGISLATIVA DO RIO GRANDE DO NORTE

ANEXO VIGÁRIO BARTOLOMEU
RUA VIGÁRIO BARTOLOMEU, Nº 630 - CEP: 59.025-100
CIDADE ALTA - NATAL/RN

ATIVIDADE TÉCNICA: ARQUITETURA
ETAPA DO SERVIÇO: PROJETO

CONTEÚDO:
PLANTA DE LOCAÇÃO E
PLANTA DE LAYOUT N3 E N4


CONTROLE: 0.84 X 0.59 = 0,495 m²
NOME DO ARQUIVO: ANEXO_PROJETO COMPLETO

DATA: SET / 2023
DESENHO: ANDREA

REVISÃO: 20/10/2023
ESCALAS: 1/75

PRANCHA Nº: 02
11

DIREITOS AUTORAIS RESERVADOS. PROIBIDA QUALQUER MODIFICAÇÃO OU REPRODUÇÃO.
NO TODO OU EM PARTE, SEM PRÉVIO CONSENTIMENTO DOS AUTORES DO PROJETO.

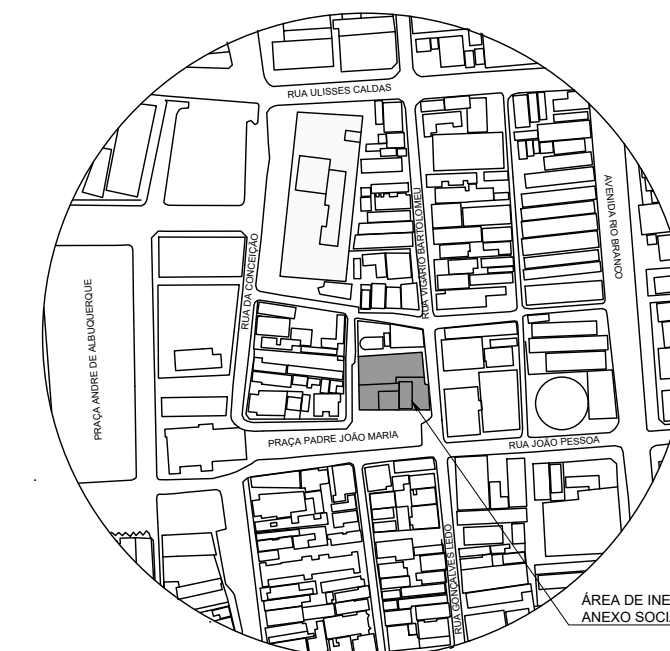

05 PLANTA SITUÇÃO
ESCALA: 1:2.500

MATERIAIS DE ACABAMENTOS

PISO	
1) MARMORE BRANCO EXISTENTE A SER RECUPERADO	7) PISO GRAMA
2) GRANITO CINZA EXISTENTE (PEÇAS 40 X 40)	8) PORCELANATO RUGOSO 80 X 80
3) A SER RECUPERADO	9) CIMENTADO
4) PORCELANATO RETIFICADO 80 X 80 OU TAMANHO SUPERIOR, COM ACABAMENTO NATURAL, PADRÃO CIMENTO QUEIMADO	10) CERÂMICA BRANCA 30 X 30
5) PISO VINÍLICO EM REGUAS (APROX. 1,80 X 0,10m), C/ PADRÃO MADEIRADO	11) BRITA
6) CARPETE MODULAR 50 X 50 CM	
TETO	
1) FORRO EM GESSO ACARTONADO COM PINTURA EM TINTA LATEX PVA NA COR BRANCO NEVE, ACABAMENTO FOSCO	2) LAJE EXISTENTE COM PINTURA EM TINTA LATEX PVA NA COR BRANCO NEVE, ACABAMENTO FOSCO
3) FORRO MODULAR EM LÂ MINERAL, COM PLACAS DE 60 X 60 CM	4) NUUVENS ACÚSTICAS / BAFFLES
5) LAJE EXISTENTE EM CONCRETO APARENTE COM TRATAMENTO	
PAREDES	
1) PAREDE COM REBOCO EM GESSO E PINTURA EM TINTA ACRÍLICA NA COR BRANCO GELO, ACABAMENTO SEM-BRILHO	2) TEXTURA ACRÍLICA BRANCO GELO
3) PORCELANATO RETIFICADO 80 X 80 OU TAMANHO SUPERIOR, COM ACABAMENTO NATURAL, PADRÃO CIMENTO QUEIMADO	4) PASTILHA BRANCA 10 X 10 CM
5) PORCELANATO TIPO REGUAS DE MADEIRA 20 X 120 CM APROXIMADAMENTE	6) PAINEL MADEIRADO, RIPADO, PERFURADO COM TRATAMENTO ACÚSTICO
7) CERÂMICA 30 X 30 CM BRANCA ESMALTADA	8) CARPETE EM MANTA
9) GRANILITE GRAFITE	

LEGENDA DE PAREDES

ALVENARIA EXISTENTE A SER MANTIDA	
ALVENARIA EM TUILOS DE 8 FUROS A SER CONSTRUÍDA	
ALVENARIA EM TUILOS DE 8 FUROS A SER DEMOLIDA	
PAREDE EM GESSO ACARTONADO, COM PERFIL GUIA 70	
PAREDE EM GESSO ACARTONADO, COM PERFIL GUIA 70 E ISOLAMENTO ACÚSTICO A CONSTRUIR	




PROPRIETÁRIO: ASSEMBLEIA LEGISLATIVA DO RIO GRANDE DO NORTE
DEP. EZEQUEL FERREIRA DE SOUZA
PROJETO: ANDREA DE MELO SOARES - ARQUITETA - REG. CAU 435445-7
CONSTRUÇÃO: CONSTRUTORA


DESCRIÇÃO DO PROJETO:
PROJETO DE REFORMA DE PRÉDIO INSTITUCIONAL
ASSEMBLEIA LEGISLATIVA DO RIO GRANDE DO NORTE
ANEXO VIGÁRIO BARTOLOMEU
RUA VIGÁRIO BARTOLOMEU, Nº 630 - CEP: 59.025-100
CIDADE ALTA - NATAL/RN

ATIVIDADE TÉCNICA: ARQUITETURA
ETAPA DO SERVIÇO: PROJETO
CONTEÚDO: PLANTA DE REFORMA N3 E N4

CONTROLE: 0,84 X 0,59 = 0,495 m²	DATA: SET / 2023	REVISÃO: 20/10/2023	PRANCHAS: 03
NOME DO ARQUIVO: ANEXO_PROJETO COMPLETO	DESENHO: ANDREA	ESCALAS: 1/75	11
DIREITOS AUTORAIS RESERVADOS. PROIBIDA QUALQUER MODIFICAÇÃO OU REPRODUÇÃO, NO TODO OU EM PARTE, SEM PRÉVIO CONSENTIMENTO DOS AUTORES DO PROJETO.			

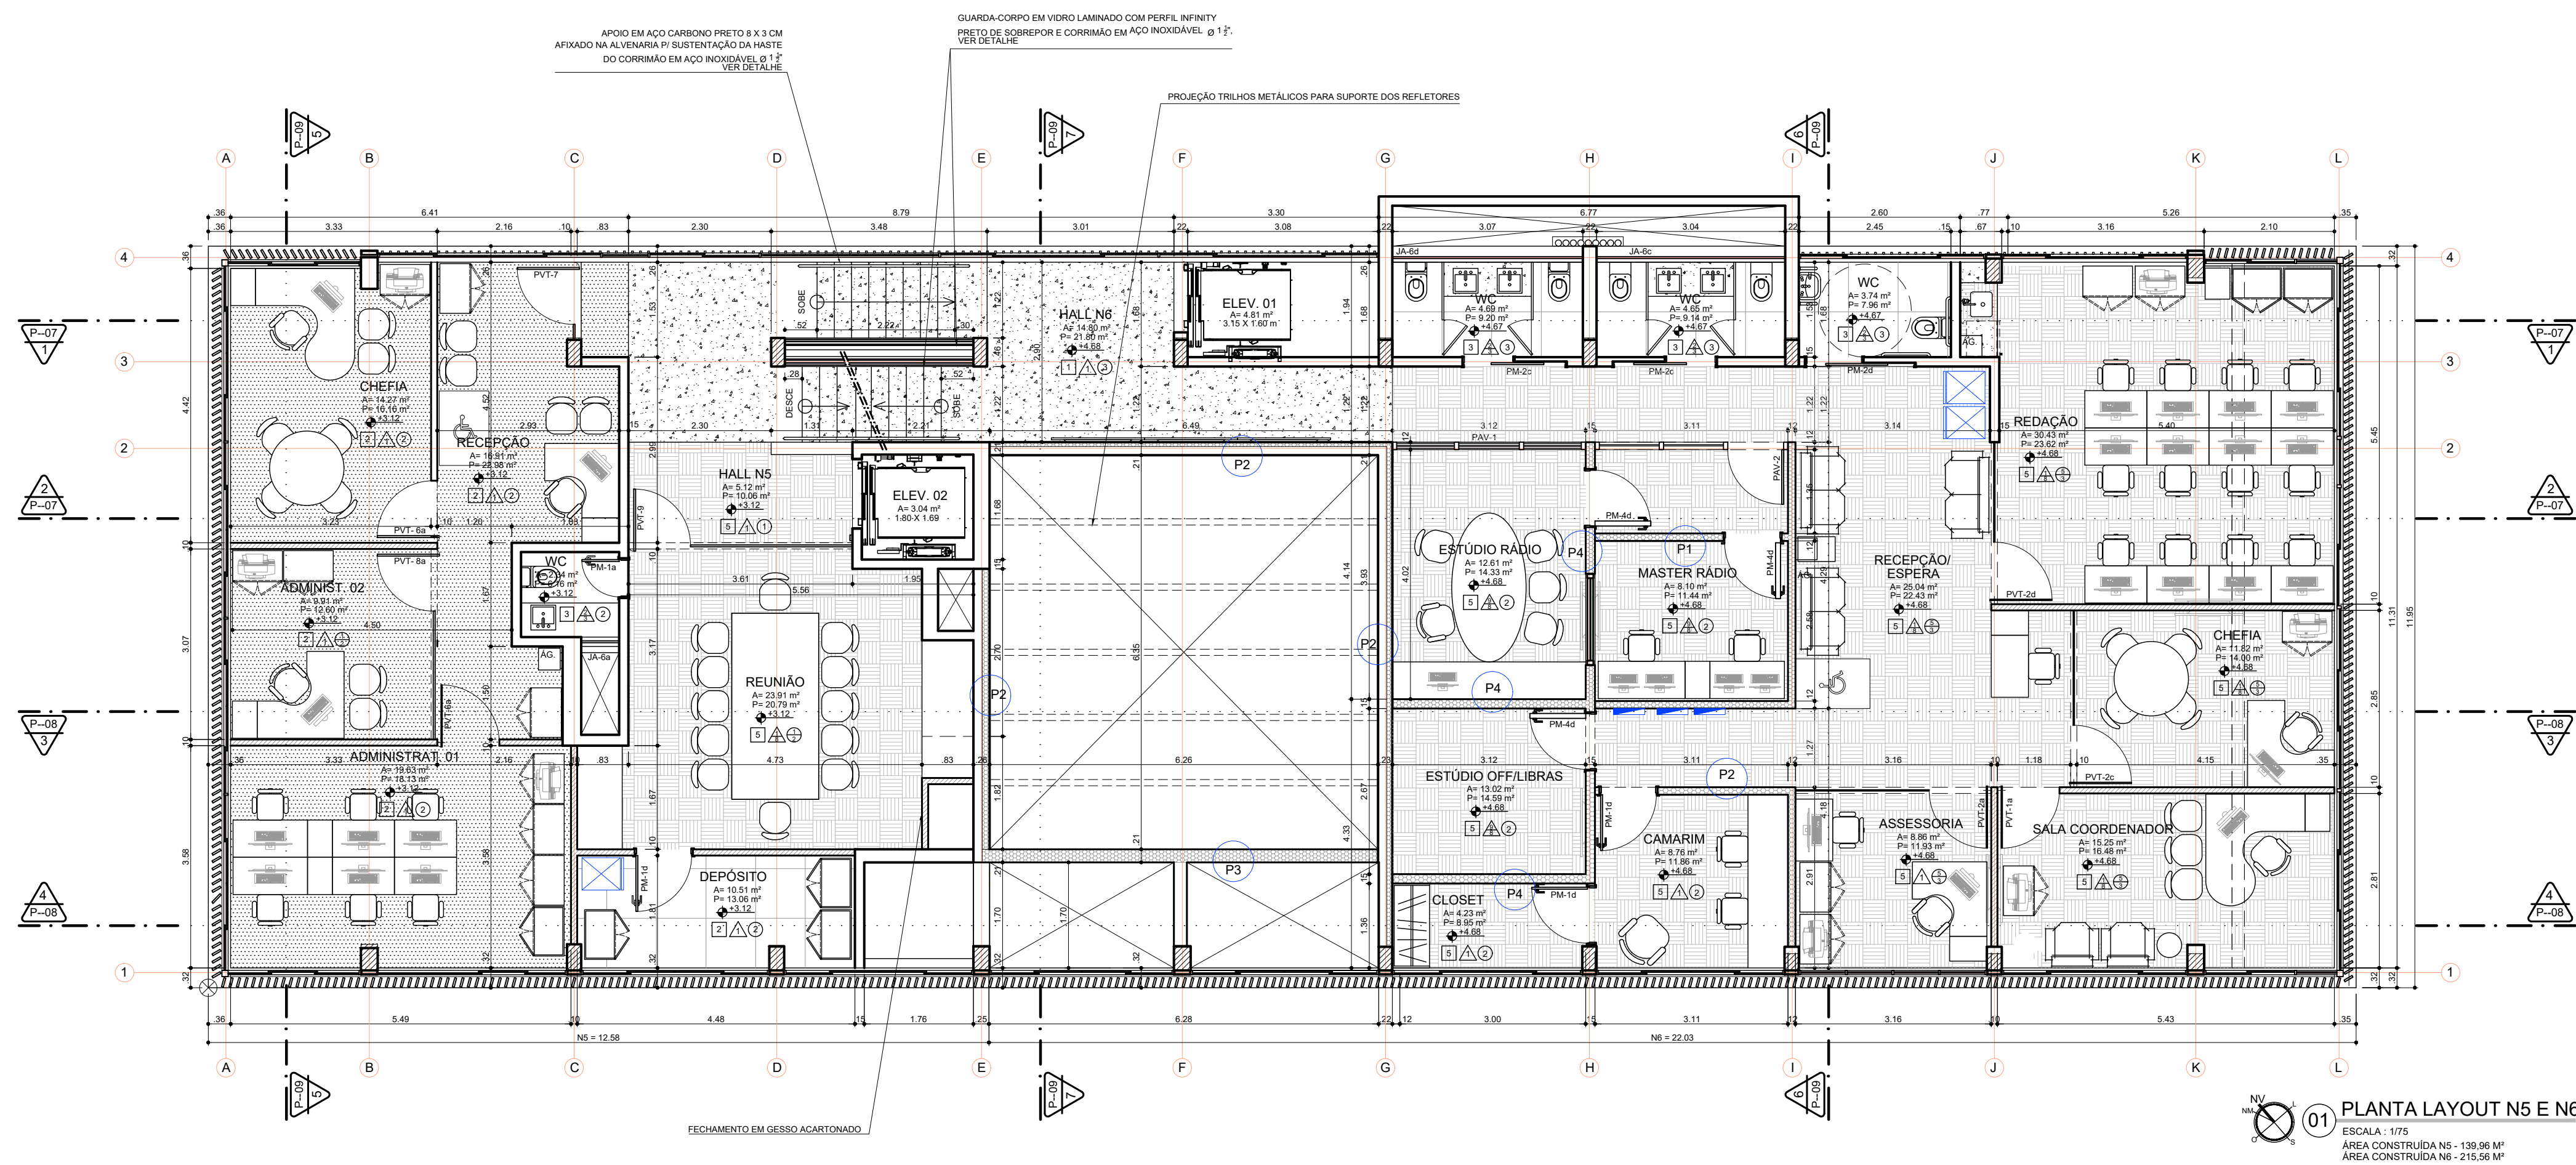

PLANTA LAYOUT N5 E N6
ESCALA: 1/75
ÁREA CONSTRUÍDA N5 - 139,96 m²
ÁREA CONSTRUÍDA N6 - 215,56 m²

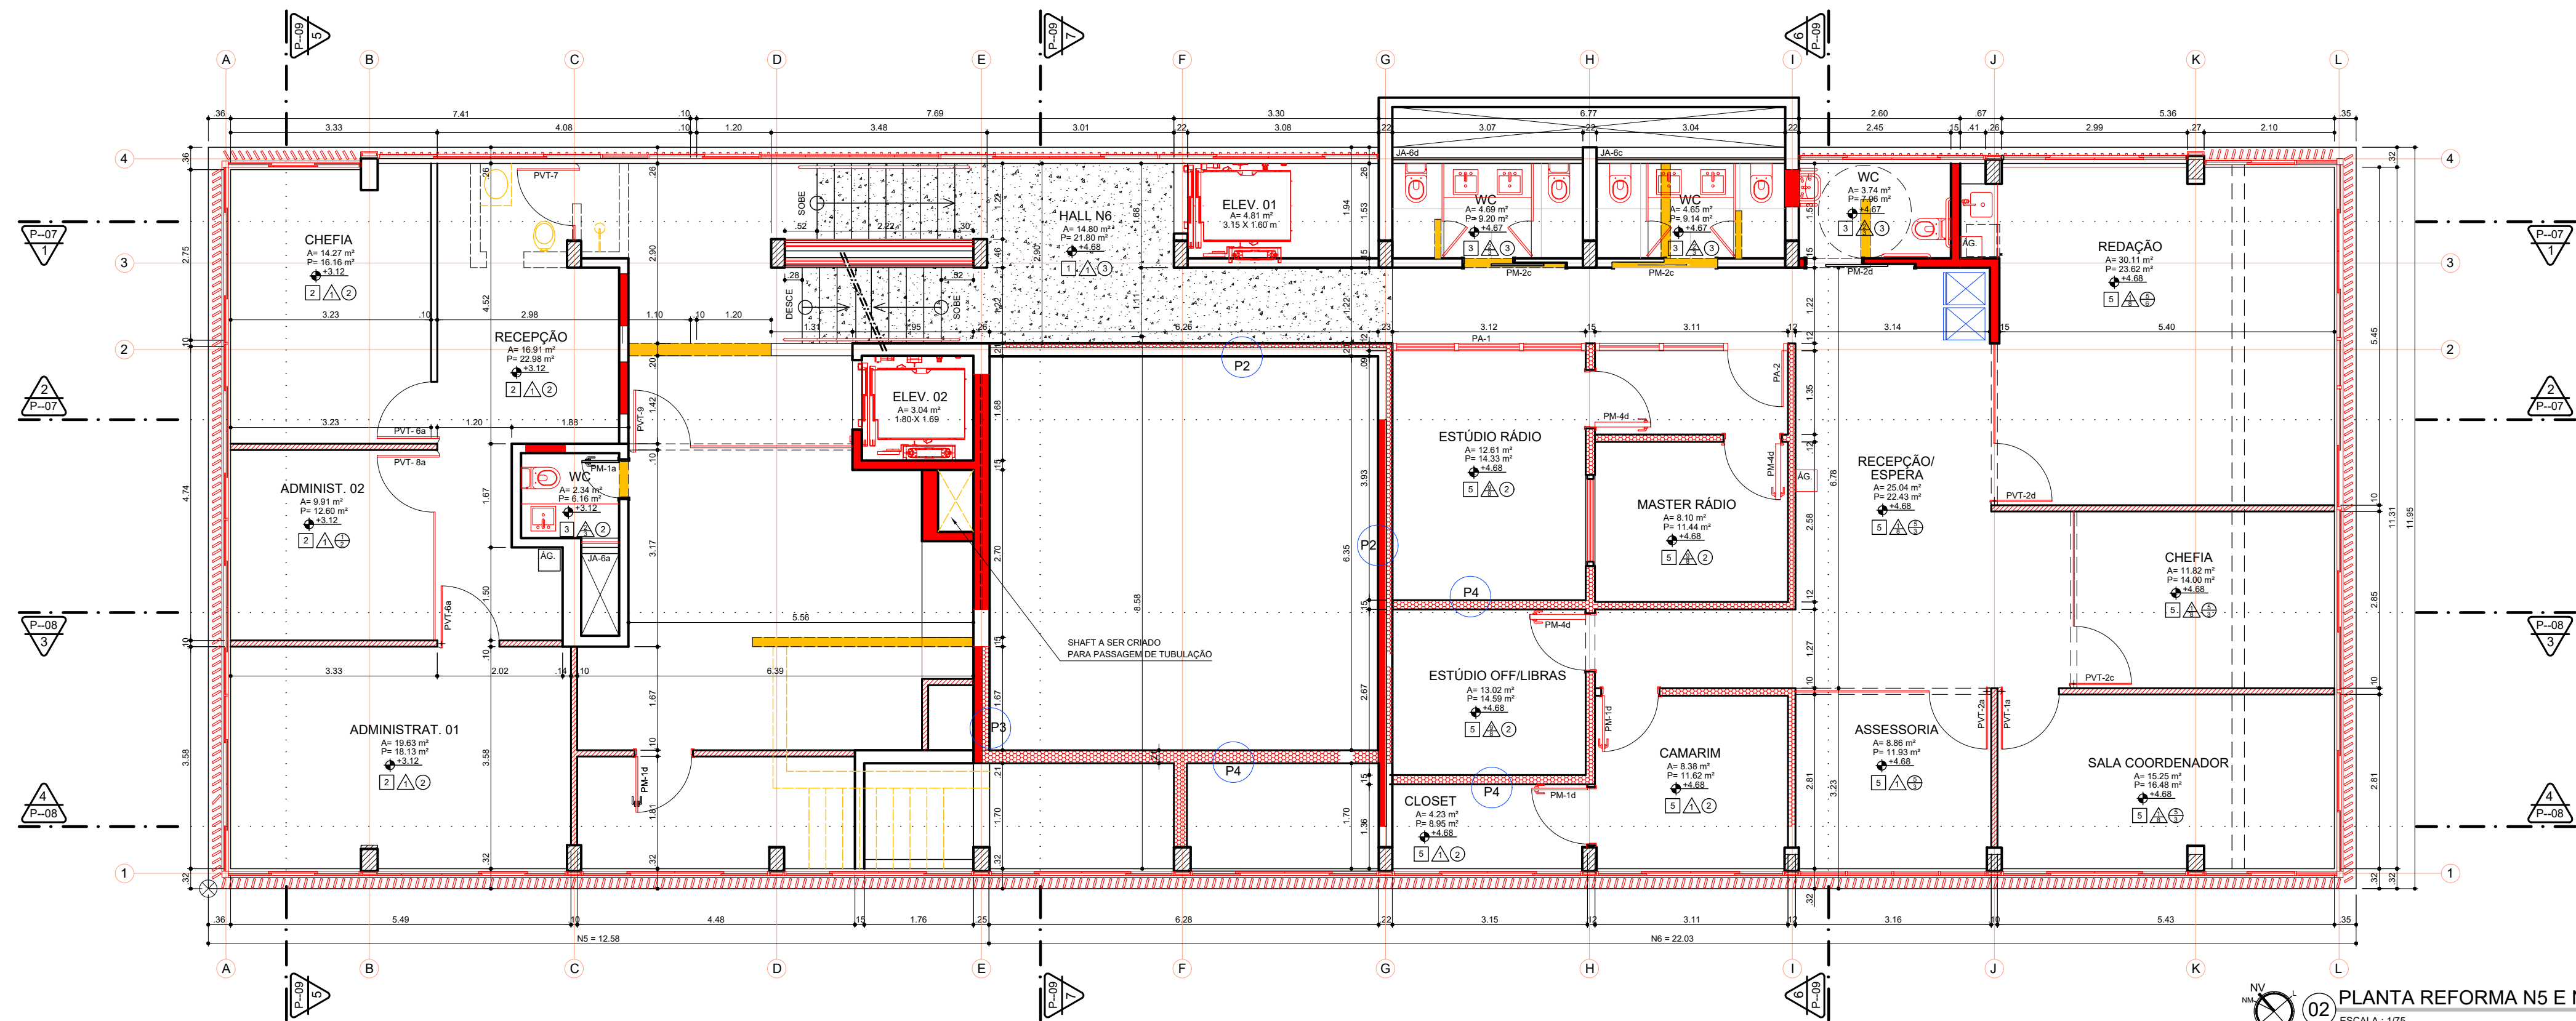

PLANTA REFORMA N5 E N6
ESCALA: 1/75

QUADRO DE ESQUADRIAS - N5									
TIPO	LARG.	ALT.	ÁREA (m²)	PEITOR	QUANT.	LOCALIZAÇÃO	DESCRIÇÃO		
MADEIRA - PORTAS									
PM-1d	0,94	2,12	1,99	-	01	DEPÓSITO	GIRO, KIT PORTA PRONTA FREIJO - CAIXA DRY-WALL		
PM-1a	0,64	2,12	1,36	-	01	WC REUNIÃO	GIRO, KIT PORTA PRONTA FREIJO - CAIXA ALVENARIA		
VIDRO TEMPERADO - PORTAS E JANELAS									
PVT-6a	1,00	2,10	2,10	-	02	ADMINISTRATIVO, CHEFIA	PIVOTANTE, VIDRO TEMP. - INCOL, 10mm, PERFIS E FERRAGENS PRETOS		
PVT-7	1,25	2,10	2,62	-	01	RECEPÇÃO	PIVOTANTE + FIXA, VIDRO TEMP. - INCOL, 10mm, PERFIS E FERRAG. PRETOS		
PVT-8a	3,07	2,10	6,45	-	01	ASSESSORIA	PIVOTANTE + FIXA, VIDRO TEMP. - INCOL, 10mm, PERFIS E FERRAG. PRETOS		
PVT-9	3,61	2,25	8,12	-	01	SALA REUNIÃO	PIVOTANTE + FIXA, VIDRO TEMP. - INCOL, 10mm, PERFIS E FERRAG. PRETOS		
ALUMÍNIO JANELA									
JA-6a	0,60	0,50	0,30	1,60	01	SHAFT BANHEIRO	PERFIL ALUM. NATURAL, C/ VIDRO INCOLOR, TIPO BOCA DE LOBO		
QUADRO DE ESQUADRIAS - N6									
TIPO	LARG.	ALT.	ÁREA (m²)	PEITOR	QUANT.	LOCALIZAÇÃO	DESCRIÇÃO		
MADEIRA - PORTAS									
PM-1d	0,94	2,12	1,99	-	02	CAMARIM, CLOSET	GIRO, KIT PORTA PRONTA FREIJO, CAIXA DRY-WALL		
PM-2a	0,84	2,12	1,78	-	02	WC FEM., WC MASCUL.	CORRER EMBUTIR, KIT PORTA PRONTA FREIJO, CX. ALVENARIA		
PM-2b	0,94	2,12	1,99	-	01	WC ADAPTADO	CORRER EMBUTIR, KIT PORTA PRONTA FREIJO, C/ PROTEÇÃO, CX. ALVEN.		
PM-4d	0,94	2,12	1,99	-	03	RÁDIO: MASTER E ESTÚDIO OFF	GIRO, KIT PORTA ACÚSTICA PRONTA FREIJO, C/ VISOR, CX. ALVENARIA		
VIDRO TEMPERADO - PORTAS E JANELAS									
PVT-1a	1,00	2,40	2,40	-	01	SALA COORDENADOR	PIVOT. C/ BANDEIRA, VIDRO TEMP. INCOL, 10mm, PERFIS E FERR. PRETOS		
PVT-2a	1,16	2,40	2,78	-	01	ASSESSORIA	PIVOT. C/ BANDO +FIXA, VIDRO TEMP. INCOL, 10mm, PERFIS E FERR. PRETOS		
PVT-2c	2,85	2,40	6,84	-	01	CHEFIA	PIVOT. C/ BANDO +FIXA, VIDRO TEMP. INCOL, 10mm, PERFIS E FERR. PRETOS		
PVT-2d	3,83	2,40	9,19	-	01	REDAÇÃO	PIVOT. C/ BANDO +FIXA, VIDRO TEMP. INCOL, 10mm, PERFIS E FERR. PRETOS		
PVT-6a	1,00	2,10	2,10	-	01	CAMARIM	PIVOT. C/ BANDEIRA, VIDRO TEMP. INCOL, 10mm, PERFIS E FERR. PRETOS		
ALUMÍNIO E VIDRO - PORTAS ACÚSTICAS									
PAV-1	3,12	2,40	7,49	-	01	ESTÚDIO RÁDIO	GIRO COM FOLHAS FIXAS, PERFIL PRETO, VIDRO DUPL.O		
PAV-2	3,14	2,40	7,53	-	01	HALL RÁDIO	GIRO COM FOLHAS FIXAS, PERFIL PRETO, VIDRO DUPL.O		
ALUMÍNIO JANELA									
JA-6c	3,04	0,50	1,52	1,60	01	SHAFT BANHEIRO	PERFIL ALUM. NATURAL, C/ VIDRO JATEADO, TIPO BOCA DE LOBO		
JA-6d	3,07	0,50	1,53	1,60	01	SHAFT BANHEIRO	PERFIL ALUM. NATURAL, C/ VIDRO JATEADO, TIPO BOCA DE LOBO		
MATERIAIS DE ACABAMENTOS									
PISO									
☐ MARMORE BRANCO EXISTENTE A SER RECUPERADO							☐ PISO GRAMA		
☐ GRANITO CINZA EXISTENTE (PEÇAS 40 X 40)							☐ PORCELANATO RUGOSO 60 X 60		
☐ A SER RECUPERADO							☐ CIMENTADO		
☐ PORCELANATO RETIFICADO 80 X 80 OU TAMANHO SUPERIOR							☐ CERÂMICA BRANCA 30 X 30		
☐ COM ACABAMENTO NATURAL, PADRÃO CIMENTO QUEIMADO							☐ CARPETE MODULAR 50 X 50 CM		
☐ PISO VINÍLICO EM REGUAS (APROX. 1,80 X 0,10m), C/ PADRÃO MADEIRADO							☐ BRITA		
☐ CARPETE MODULAR 50 X 50 CM									
☐ PISO INTERTRAVADO RETANGULAR									
TETO									
☐ FORRO EM GESSO ACARTONADO COM PINTURA EM TINTA							☐ LAJE EXISTENTE COM PINTURA EM TINTA LATEX PVA		
☐ PVA NA COR BRANCO NEVE, ACABAMENTO FOSCO							☐ NA COR BRANCO NEVE, ACABAMENTO FOSCO		
☐ FORRO MODULAR EM LÂ MINERAL, COM PLACAS							☐ LÂMINAS ACÚSTICAS / BAFLES		
☐ LAJE EXISTENTE EM CONCRETO APARENTE									
☐ COM TRATAMENTO									
PAREDES									
☐ PAREDE COM REBOCO EM GESSO E PINTURA EM TINTA							☐ TEXTURA ACRÍLICA BRANCO GELO		
☐ ACRÍLICA NA COR BRANCO GELO, ACABAMENTO SEM-BRELHO							☐ PASTILHA BRANCA 10 X 10 CM		
☐ PORCELANATO RETIFICADO 80 X 80 OU TAMANHO SUPERIOR							☐ PAINEL MADEIRADO, RIPADO, PERFURADO COM TRATAMENTO ACÚSTICO		
☐ COM ACABAMENTO NATURAL, PADRÃO CIMENTO QUEIMADO							☐ CERÂMICA 30 X 30 CM BRANCA ESMALTADA		
☐ PORCELANATO TIPO REGUAS DE MADEIRA 20 X 120 CM							☐ CARPETE EM MANTA		
☐ APROXIMADAMENTE									
☐ CERÂMICA 30 X 30 CM BRANCA ESMALTADA									
☐ CARPETE EM MANTA									
☐ GRANILITE GRAFITE									
LEGENDA DE PAREDES									
☐ ALVENARIA EXISTENTE A SER MANTIDA									
☐ ALVENARIA EM TIJOLOS DE 8 FUROS A SER CONSTRUÍDA									
☐ ALVENARIA EM TIJOLOS DE 8 FUROS A SER DEMOÍDA									
☐ PAREDE EM GESSO ACARTONADO, COM PERFIL GUIA 70									
☐ PAREDE EM GESSO ACARTONADO, COM PERFIL GUIA 70 E ISOLAMENTO ACÚSTICO A CONSTRUÍR									





PROPRIETÁRIO: ASSEMBLEIA LEGISLATIVA DO RIO GRANDE DO NORTE
DEP. EZEQUIEL FERREIRA DE SOUZA

PROJETO: ANDREA DE MELO SOARES - ARQUITETA - REG. CAU 435445-7

CONSTRUÇÃO: CONSTRUTORA

DESCRIÇÃO DO PROJETO: PROJETO DE REFORMA DE PRÉDIO INSTITUCIONAL ASSEMBLEIA LEGISLATIVA DO RIO GRANDE DO NORTE		ATIVIDADE TÉCNICA: ARQUITETURA ETAPA DO SERVIÇO: PROJETO	
ANEXO VIGÁRIO BARTOLOMEU RUA VIGÁRIO BARTOLOMEU, Nº 630 - CEP: 59.025-100 CIDADE ALTA - NATAL/RN		CONTEÚDO: PLANTA LAYOUT NÍVEIS N5 E N6 PLANTA REFORMA NÍVEIS N5 E N6	
CONTROLE: 0,84 X 0,59 = 0,495 m²	DATA: SET / 2023	REVISÃO: 20/10/2023	PRANCHA Nº: 04
NOME DO ARQUIVO: ANEXO - PROJETO COMPLETO	DESENHO: ANDREA	ESCALAS: 1/75	11
DIREITOS AUTORAIS RESERVADOS. PROIBIDA QUALQUER MODIFICAÇÃO OU REPRODUÇÃO. NO TODO OU EM PARTE, SEM PRÉVIO CONSENTIMENTO DOS AUTORES DO PROJETO.			

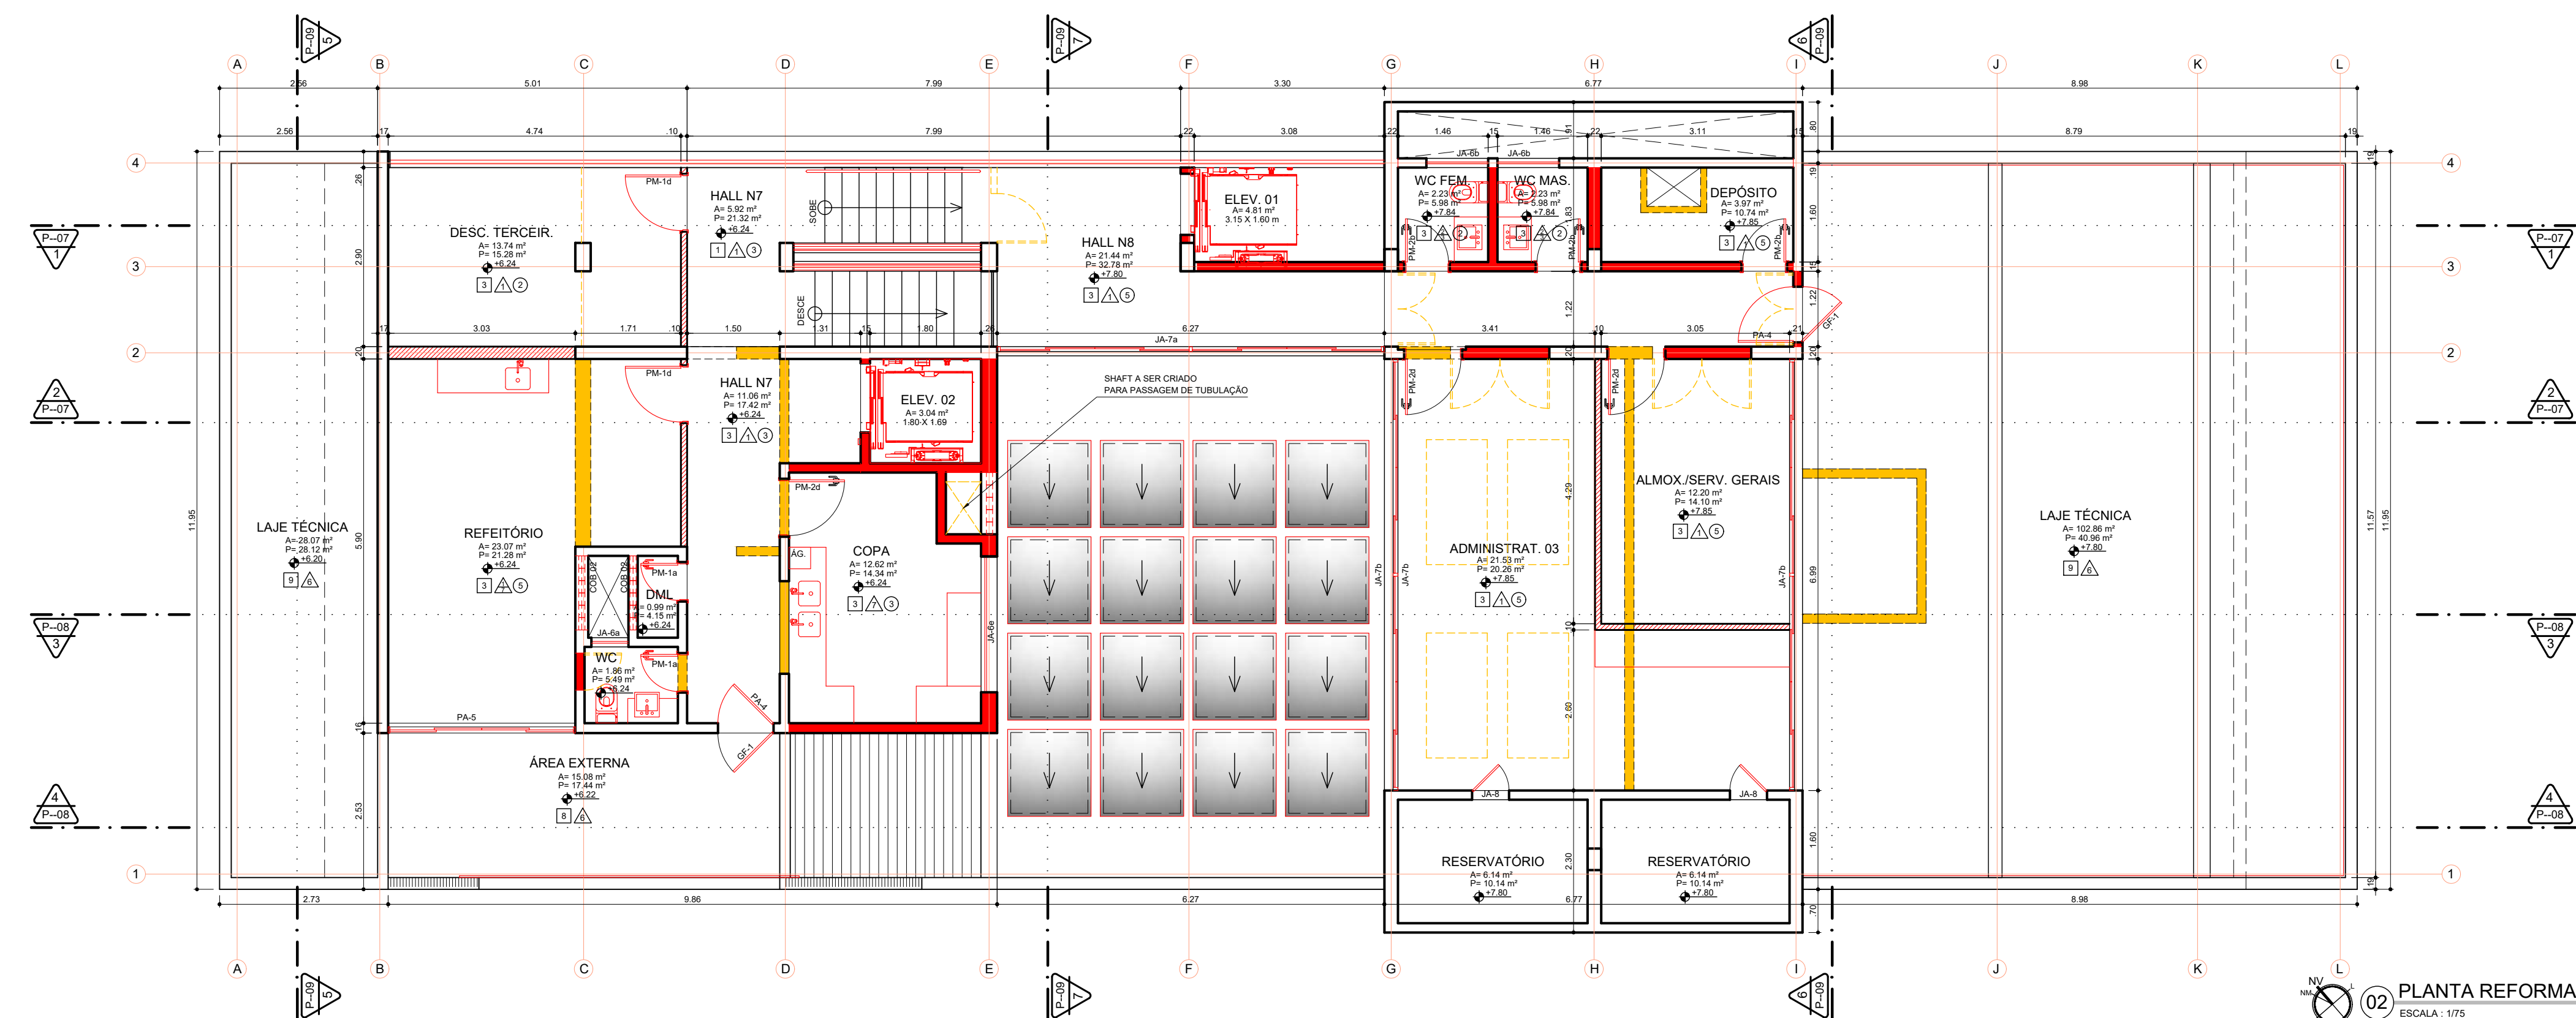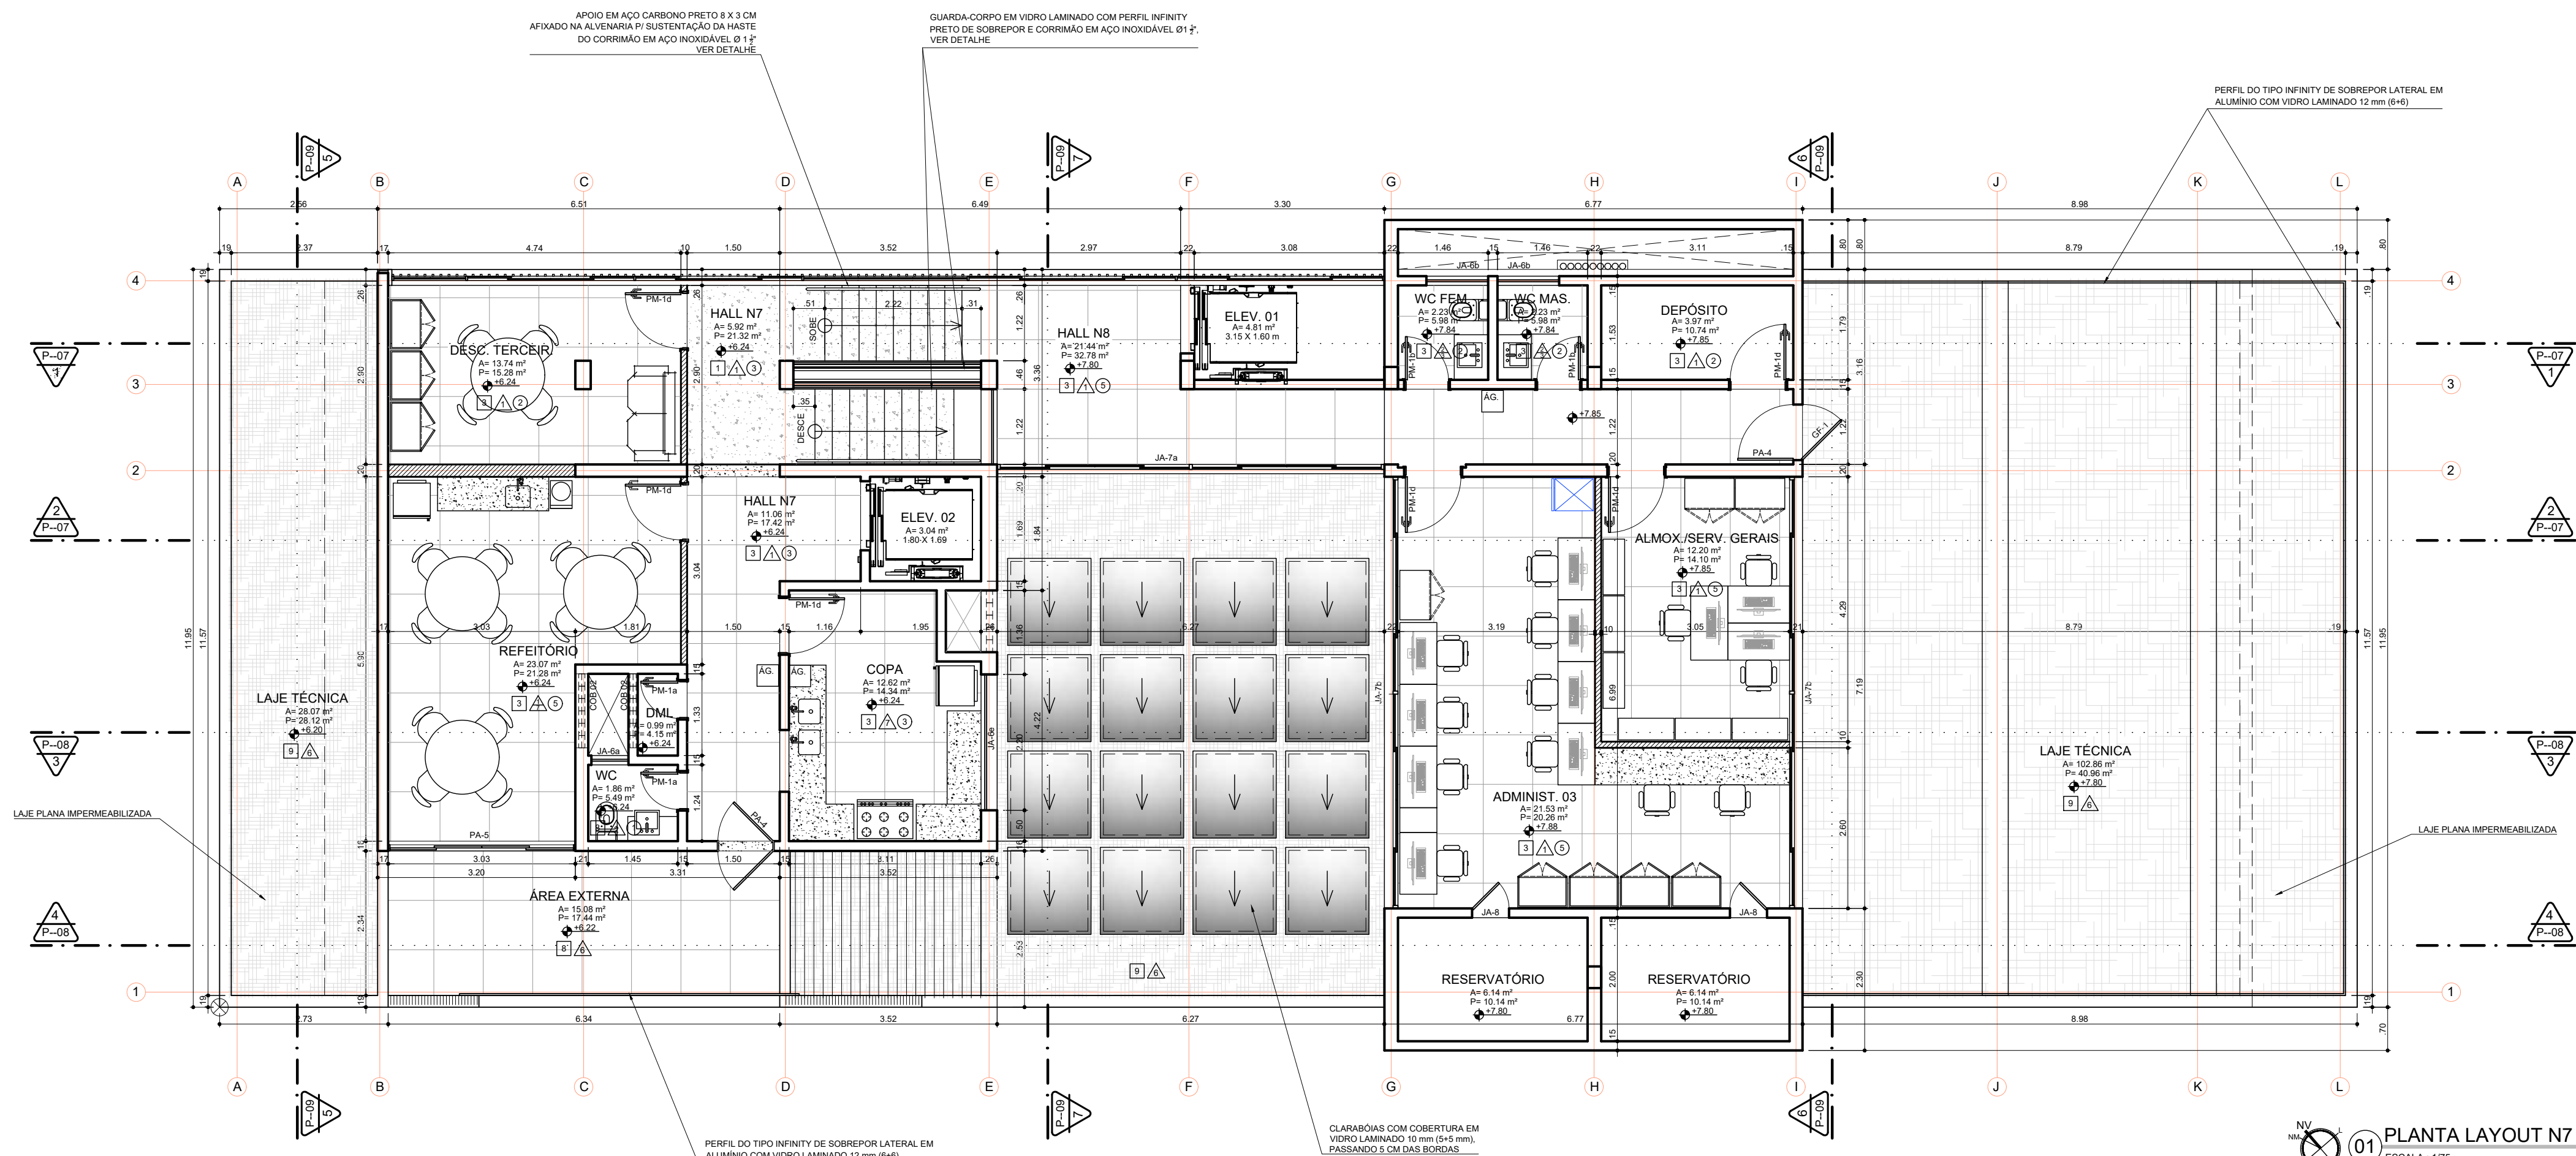

QUADRO DE ESQUADRIAS - N7									
TIPO	LARG.	ALT.	ÁREA (m²)	PEITOR	QUANT.	LOCALIZAÇÃO	DESCRIÇÃO		
MADEIRA - PORTAS									
PM-1a	0.64	2.12	1.36	-	02	DML WC	GIRO, KIT PORTA PRONTA FREIJO - CAIXA ALVENARIA		
PM-1d	0.94	2.12	1.99		01	COPA	GIRO, KIT PORTA PRONTA FREIJO - CAIXA ALVENARIA		
PM-1d	0.94	2.12	1.99		02	REFEITÓRIO, DESC. TERCEIRIZADO	GIRO, KIT PORTA PRONTA FREIJO - CAIXA DRY-WALL		
ALUMÍNIO - PORTAS E JANELAS									
PA-4	0.90	2.10	1.89	-	01	ÁREA EXTERNA	GIRO, ALUMÍNIO NATURAL COM VIDRO INCOLOR		
PA-5	3.03	2.10	6.36	-	01	REFEITÓRIO	CORRER, ALUMÍNIO NATURAL E VIDRO INCOLOR 4 FLS. C/ BASE FIXA		
JA-6a	0.60	0.50	0.30	1.50	01	SHAFT	FIXA, ALUMÍNIO NATURAL, VIDRO JATEADO TIPO BOCA DE LOBO		
JA-6e	2.20	0.50	1.10	1.85	01	COPA	CORRER, ALUMÍNIO NATURAL E VIDRO INCOLOR 4 FLS.		
CIMENTO - COBOGÔ									
COB-2	1.20	0.20	0.24	3.15	02	SHAFT DML	PERFIL ALUM. NATURAL, C/ VIDRO INCOLOR, TIPO BOCA DE LOBO		
FERRO - GRADES									
GF-1	0.90	2.10	1.89	-	01	ÁREA EXTERNA	GIRO, GRADIL PINTURA PRETA		

QUADRO DE ESQUADRIAS - N8									
TIPO	LARG.	ALT.	ÁREA (m²)	PEITOR	QUANT.	LOCALIZAÇÃO	DESCRIÇÃO		
MADEIRA - PORTAS									
PM-1b	0.74	2.12	1.57	-	02	WC FEM. E MASC.	GIRO, KIT PORTA PRONTA FREIJO, CAIXA ALVENARIA		
PM-1d	0.94	2.12	1.99	-	03	DEP., ALMOXAR., ADMINIST. 03	GIRO, KIT PORTA PRONTA FREIJO, CAIXA ALVENARIA		
ALUMÍNIO - PORTAS E JANELAS									
PA-4	0.90	2.10	1.89	-	01	ÁREA EXTERNA	GIRO, ALUMÍNIO NATURAL COM VIDRO INCOLOR		
JA-6b	1.00	0.50	0.50	1.60	02	BANHEIROS	FIXA, ALUMÍNIO NATURAL, VIDRO JATEADO TIPO BOCA DE LOBO		
JA-7a	6.27	1.30	8.15	0.80	01	HALL	CORRER, PERFIL ALUMÍNIO NATURAL COM VIDRO INCOLOR		
JA-7b	6.99	1.30	9.09	0.80	02	ADMINISTRAT. 03, MANUTENÇÃO	CORRER, PERFIL ALUMÍNIO NATURAL COM VIDRO INCOLOR		
JA-8	0.60	0.60	0.36	VARIÁVEL	04	BARREIOTES, RESERVATÓRIOS	GIRO, ALUMÍNIO NATURAL COM VENEZIANAS		
FERRO - GRADES									
GF-1	0.90	2.10	1.89	-	01	ÁREA EXTERNA	GIRO, GRADIL PINTURA PRETA		

MATERIAIS DE ACABAMENTOS

PISO

- [1] MARMORE BRANCO EXISTENTE A SER RECUPERADO
- [2] GRANITO CINZA EXISTENTE (PEÇAS 40 X 40)
- [3] A SER RECUPERADO
- [4] PORCELANATO RETIFICADO 80 X 80 OU TAMANHO SUPERIOR COM ACABAMENTO NATURAL, PADRÃO CIMENTO QUEIMADO
- [5] PISO VINÍLICO EM REGUAS (APROX. 1,80 X 6,10m), C/ PADRÃO MADEIRADO
- [6] CARPETE MODULAR 50 X 50 CM
- [7] PISO INTERTRAVADO RETANGULAR

- [7] PISO GRAMA
- [8] PORCELANATO RUGOSO 80 X 80
- [9] CIMENTADO
- [10] CERÂMICA BRANCA 30 X 30
- [11] BRITA

TETO

- [1] FORRO EM GESSO ACARTONADO COM PINTURA EM TINTA LATEX PVA NA COR BRANCO NEVE, ACABAMENTO FOSCO
- [2] FORRO MODULAR EM LÂ MINERAL, COM PLACAS
- [3] LAJE EXISTENTE EM CONCRETO APARENTE COM TRATAMENTO

- [4] LAJE EXISTENTE COM PINTURA EM TINTA LATEX PVA NA COR BRANCO NEVE, ACABAMENTO FOSCO
- [5] NUVEIS ACÚSTICAS / BAFFLES

PAREDES

- [1] PAREDE COM REBOCO EM GESSO E PINTURA EM TINTA ACRÍLICA NA COR BRANCO GELO, ACABAMENTO SEM-BRELHO
- [2] PORCELANATO RETIFICADO 80 X 80 OU TAMANHO SUPERIOR, COM ACABAMENTO NATURAL, PADRÃO CIMENTO QUEIMADO
- [3] PORCELANATO TIPO REGUAS DE MADEIRA 20 X 120 CM APROXIMADAMENTE
- [4] CERÂMICA 30 X 30 CM BRANCA ESMALTADA
- [5] GRANILITE GRAFITE

- [4] TEXTURA ACRÍLICA BRANCO GELO
- [5] PASTILHA BRANCA 10 X 10 CM
- [6] PAINEL MADEIRADO, RIPADO, PERFURADO COM TRATAMENTO ACÚSTICO
- [7] CARPETE EM MANTA

LEGENDA DE PAREDES

- [1] ALVENARIA EXISTENTE A SER MANTIDA
- [2] ALVENARIA EM TIJOLOS DE 8 Furos A SER CONSTRUÍDA
- [3] ALVENARIA EM TIJOLOS DE 8 Furos A SER DEMOLIDA
- [4] PAREDE EM GESSO ACARTONADO, COM PERFIL GUIA 70
- [5] PAREDE EM GESSO ACARTONADO, COM PERFIL GUIA 70 E ISOLAMENTO ACÚSTICO A CONSTRUIR



Rio Grande do Norte
Assembleia Legislativa
DAE - Divisão de Arquitetura e Engenharia

PROPRIETÁRIO: ASSEMBLEIA LEGISLATIVA DO RIO GRANDE DO NORTE
DEP. EZEQUIEL FERREIRA DE SOUZA

PROJETO: ANDREA DE MELO SOARES - ARQUITETA - REG. CAU 35445-7

CONSTRUÇÃO: CONSTRUTORA

DESCRIÇÃO DO PROJETO:
PROJETO DE REFORMA DE PRÉDIO INSTITUCIONAL
ASSEMBLEIA LEGISLATIVA DO RIO GRANDE DO NORTE

ANEXO VIGÁRIO BARTOLOMEU
RUA VIGÁRIO BARTOLOMEU, Nº 630 - CEP: 59.025-100
CIDADE ALTA - NATAL/RN


ATIVIDADE TÉCNICA: ARQUITETURA

ETAPA DO SERVIÇO: PROJETO

CONTEÚDO: PLANTA LAYOUT NÍVEIS N7 E N8
PLANTA REFORMA NÍVEIS N7 E N8

CONTROLE: 0.84 X 0.59 = 0,495 m²	DATA: SET / 2023	REVISÃO: 20/10/2023	PRANCHAS Nº: 05 11
NOME DO ARQUIVO: ANEXO_PROJETO COMPLETO	DESENHO: ANDREA	ESCALAS: 1/75	

DIREITOS AUTORAIS RESERVADOS. PROIBIDA QUALQUER MODIFICAÇÃO OU REPRODUÇÃO, NO TODO OU EM PARTE, SEM PRÉVIO CONSENTIMENTO DOS AUTORES DO PROJETO.

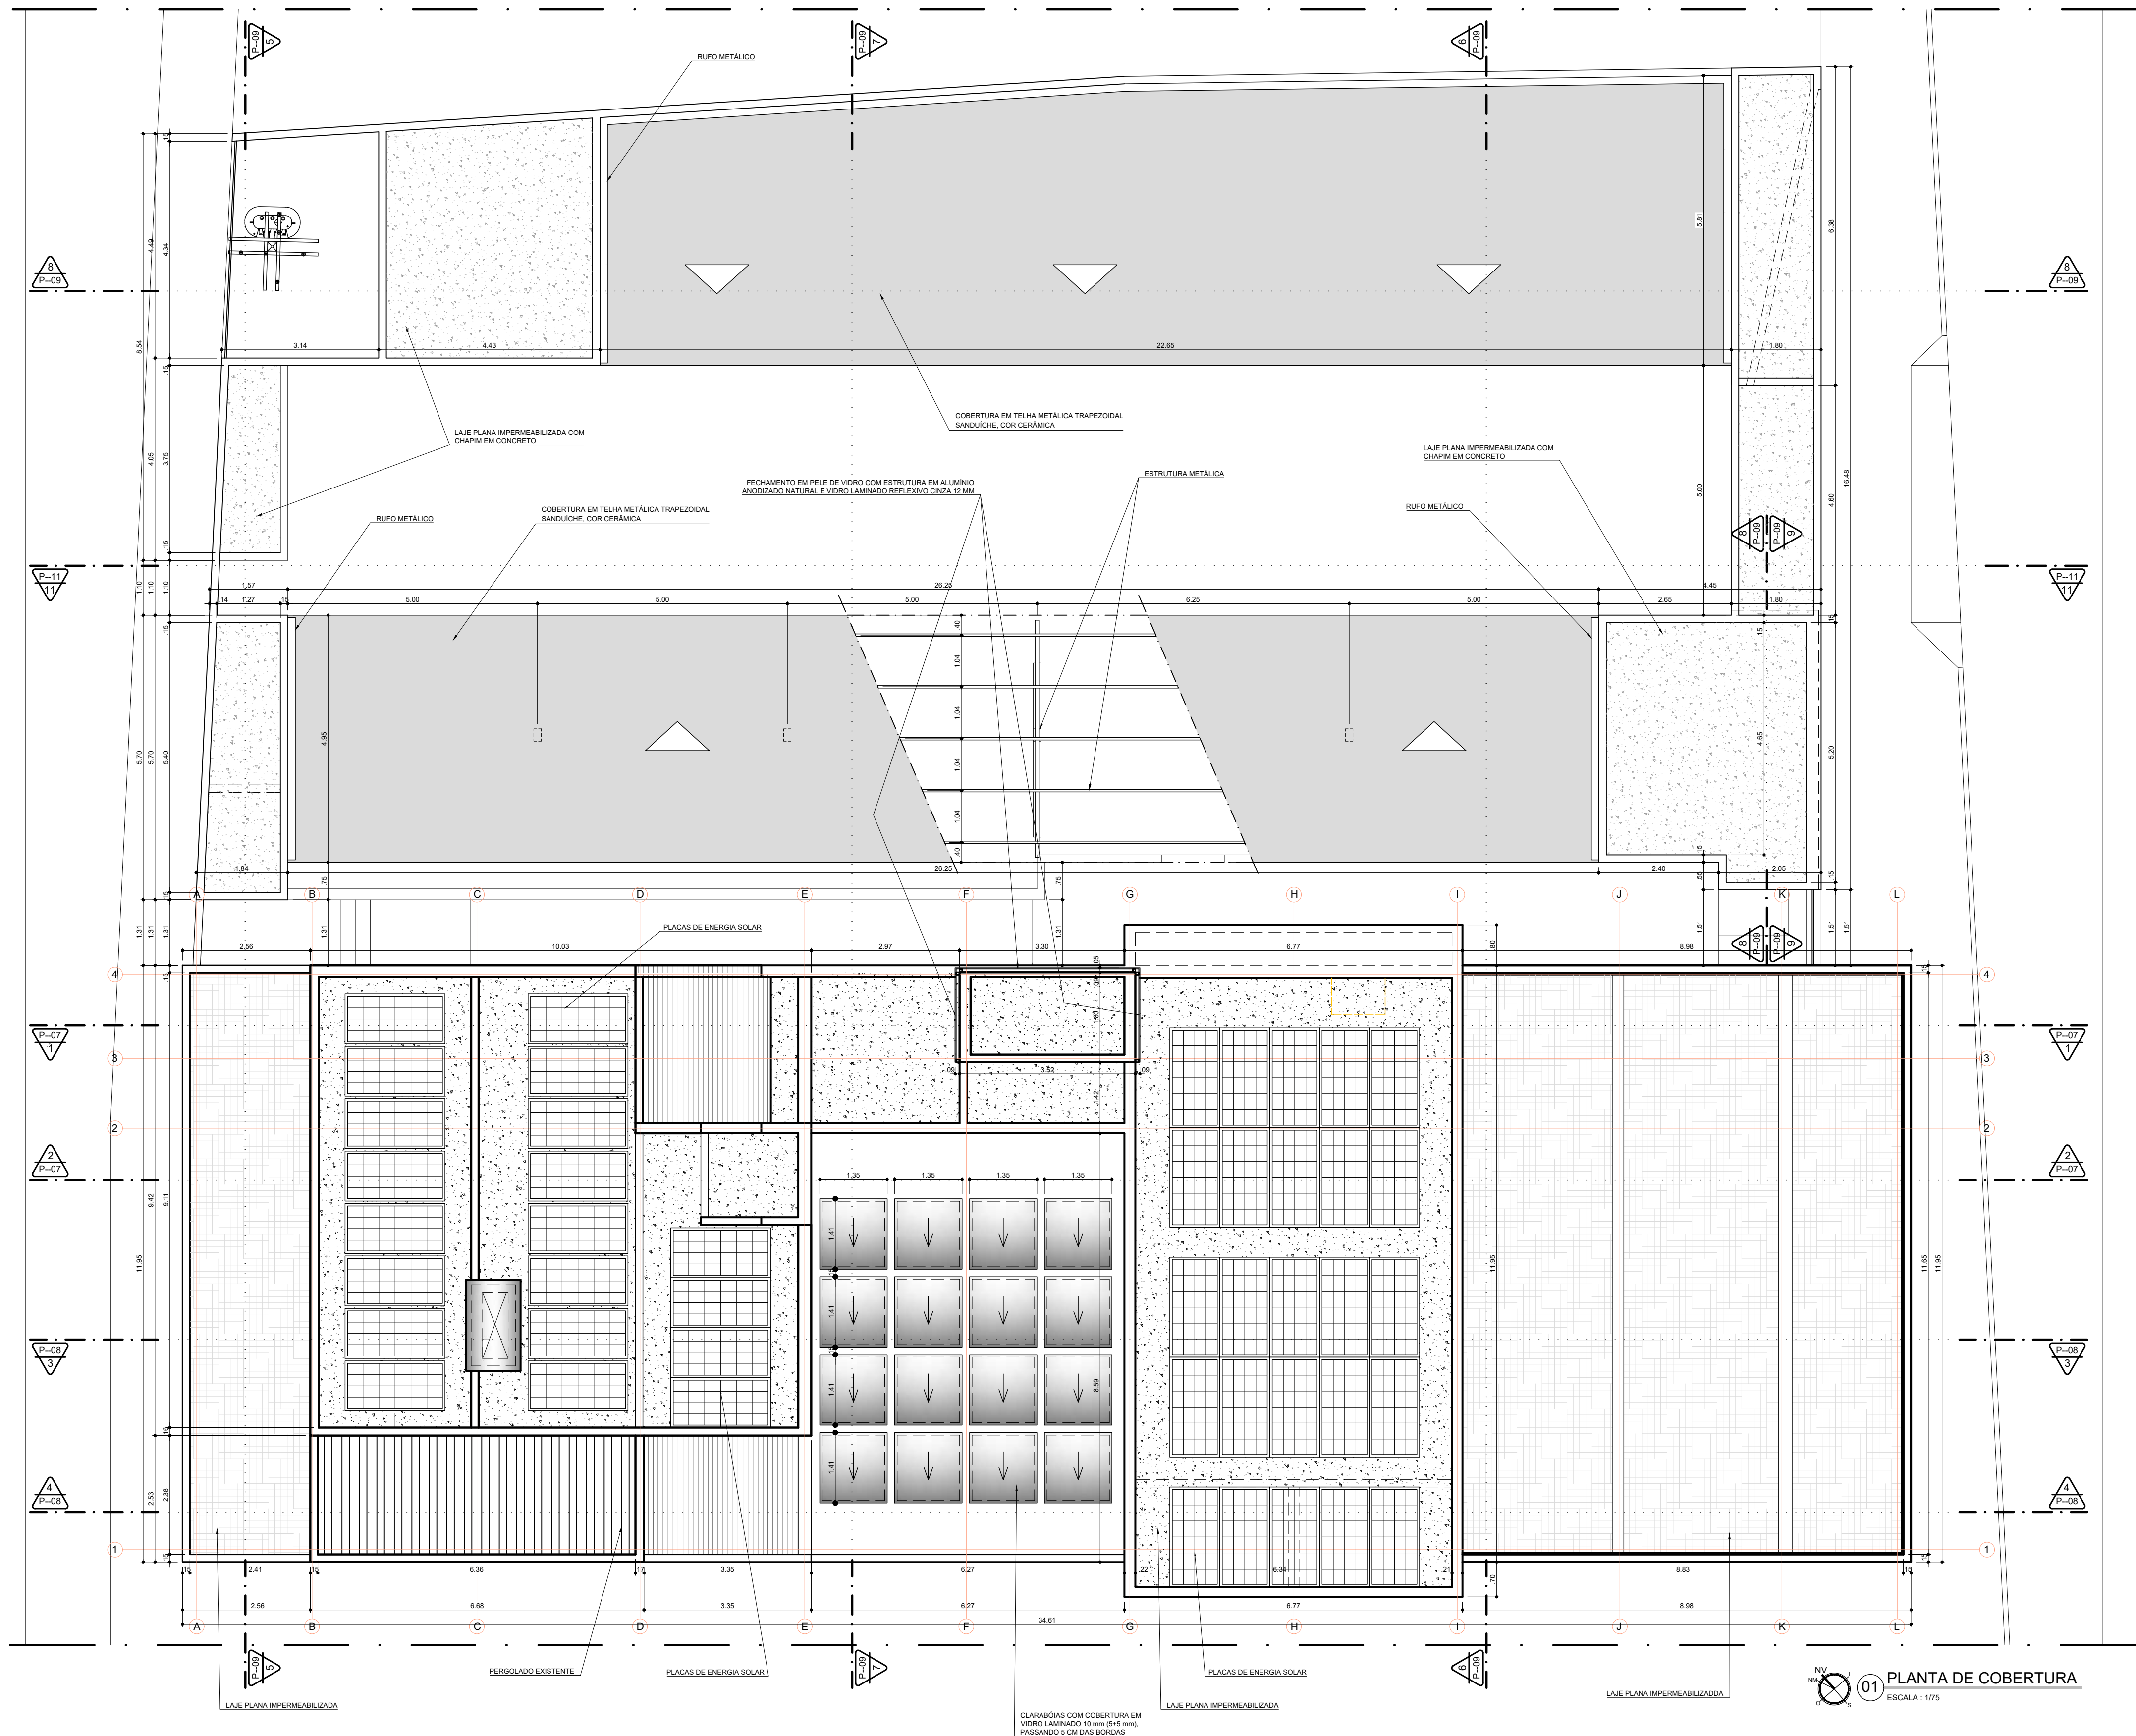

PROPRIETÁRIO: ASSEMBLEIA LEGISLATIVA DO RIO GRANDE DO NORTE
DEP. EZEQUIEL FERREIRA DE SOUZA

PROJETO: ANDREA DE MELO SOARES - ARQUITETA - REG. CAU 435445-7

CONSTRUÇÃO: CONSTRUTORA

DESCRIÇÃO DO PROJETO:
PROJETO DE REFORMA DE PRÉDIO INSTITUCIONAL
ASSEMBLEIA LEGISLATIVA DO RIO GRANDE DO NORTE

ANEXO VIGÁRIO BARTOLOMEU
RUA VIGÁRIO BARTOLOMEU, Nº 630 - CEP: 59.025-100
CIDADE ALTA - NATAL/RN

ATIVIDADE TÉCNICA: ARQUITETURA
ETAPA DO SERVIÇO: PROJETO
CONTEÚDO: PLANTA DE COBERTURA




CONTROLE: 0,84 X 0,59 = 0,495 m²
NOME DO ARQUIVO: ANEXO_PROJETO_COMPLETO

DATA: SET./2023
DESENHO: ANDREA



REVISÃO: 20/10/2023
ESCALAS: 1/75

DIREITOS AUTORAIS RESERVADOS. PROIBIDA QUALQUER MODIFICAÇÃO OU REPRODUÇÃO.
NO TODO OU EM PARTE, SEM PRÉVIO CONSENTIMENTO DOS AUTORES DO PROJETO.

PRANCHAS Nº:
06
11

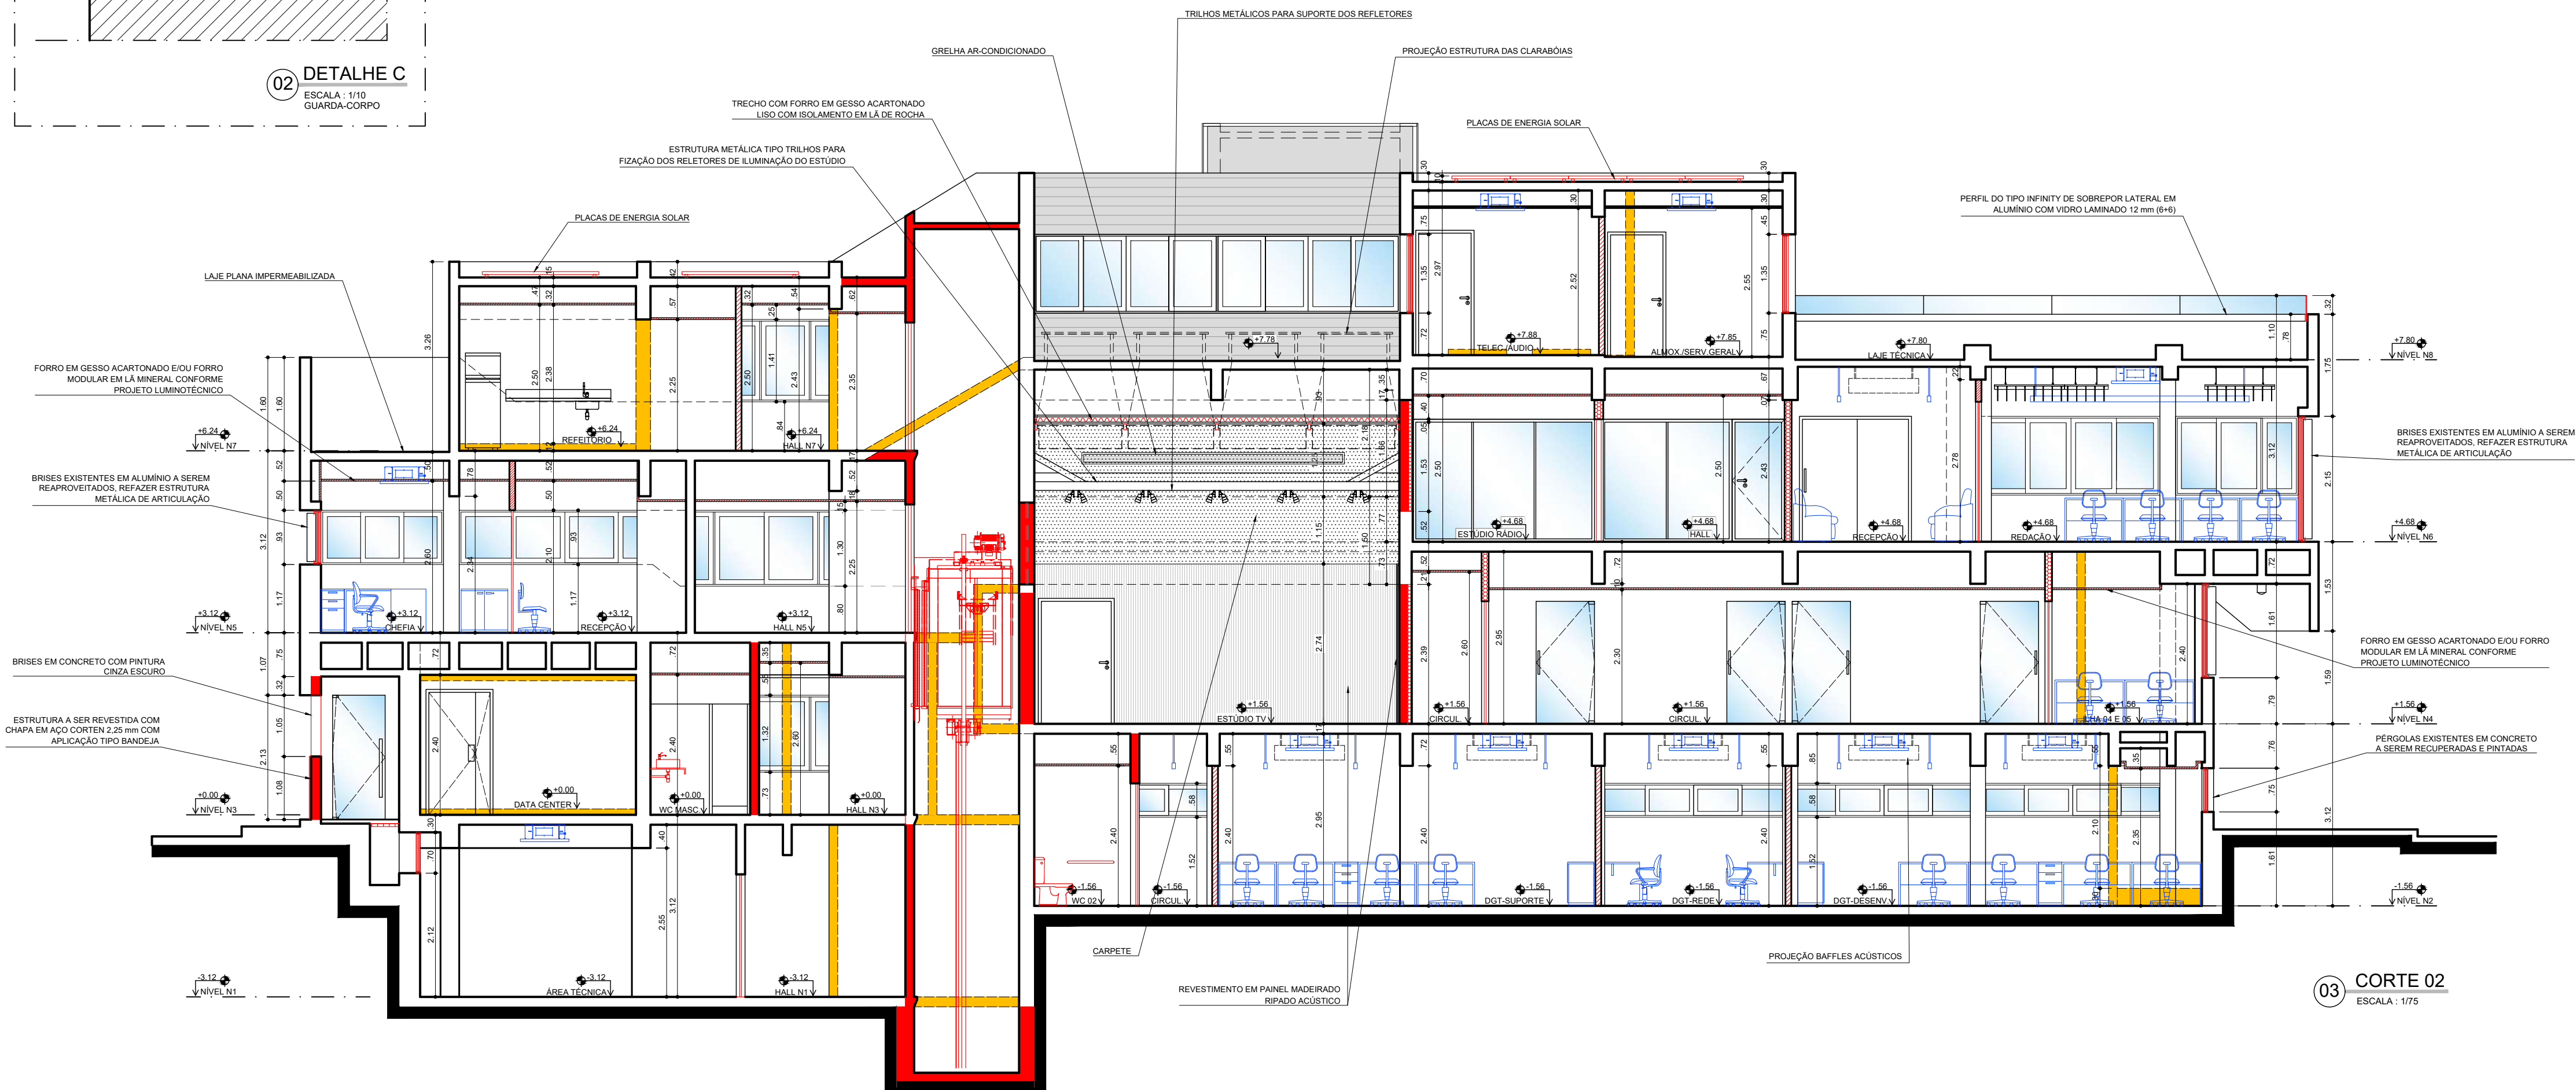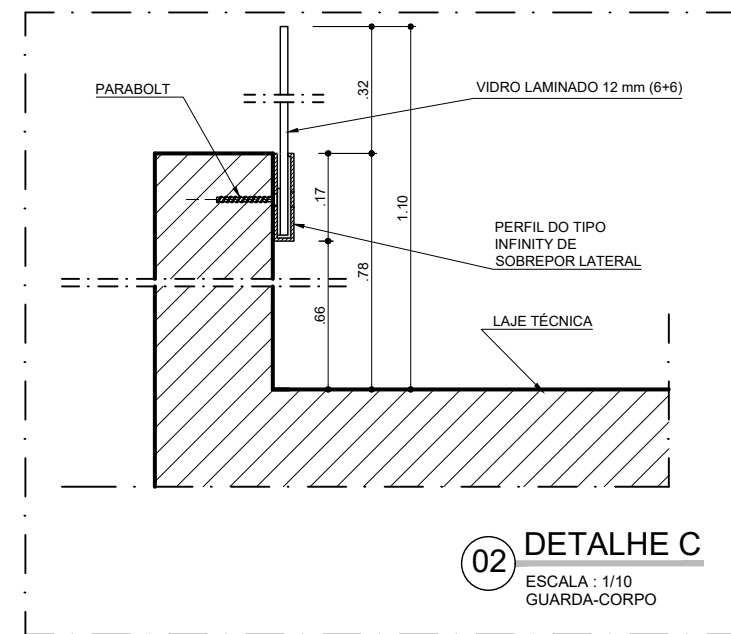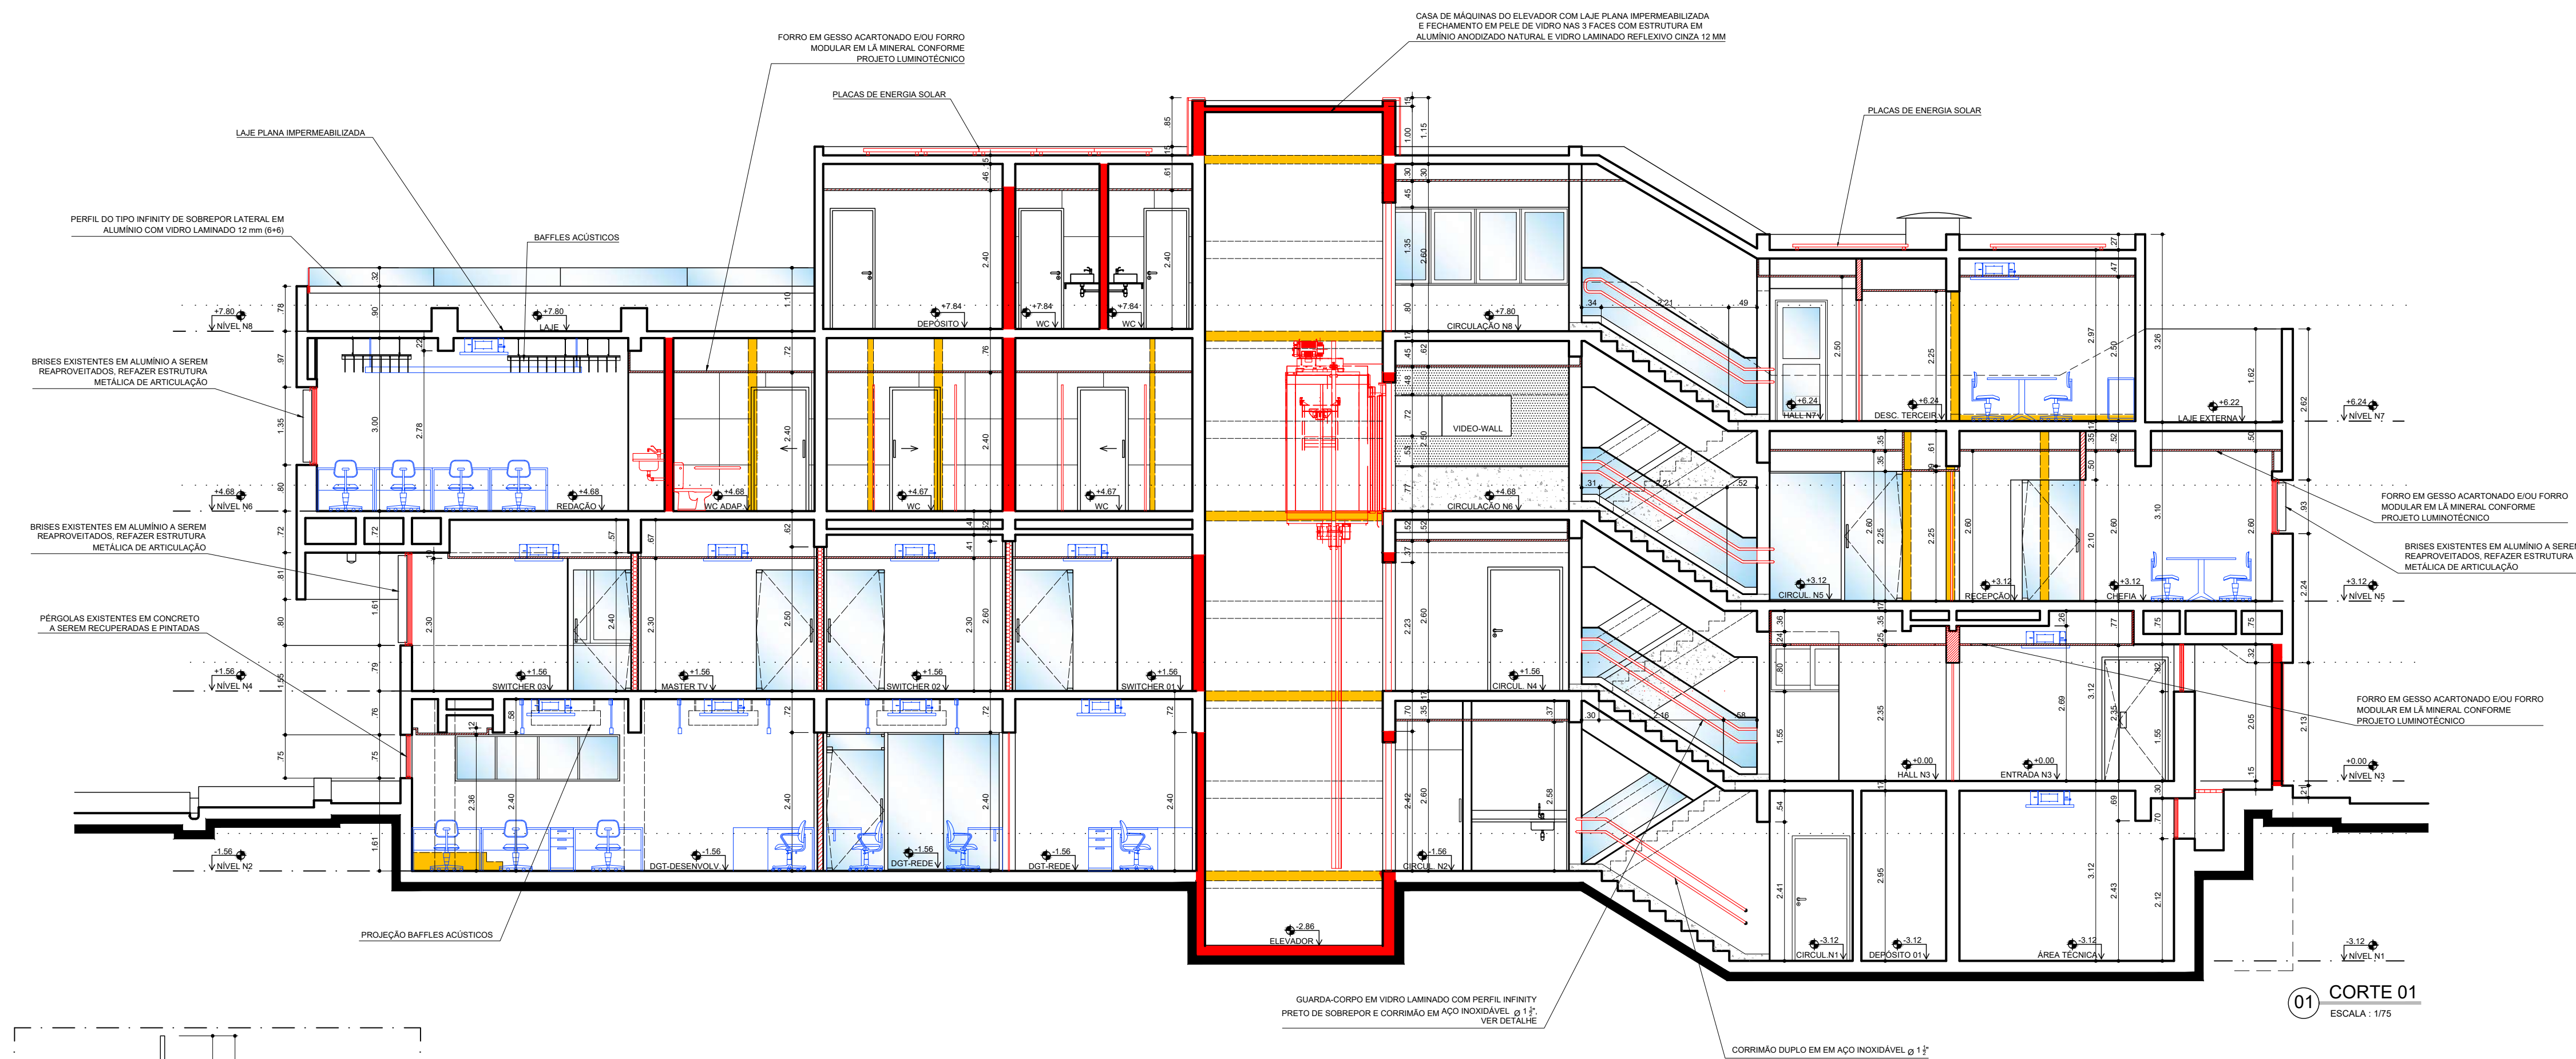

03 CORTE 02
ESCALA : 1/75

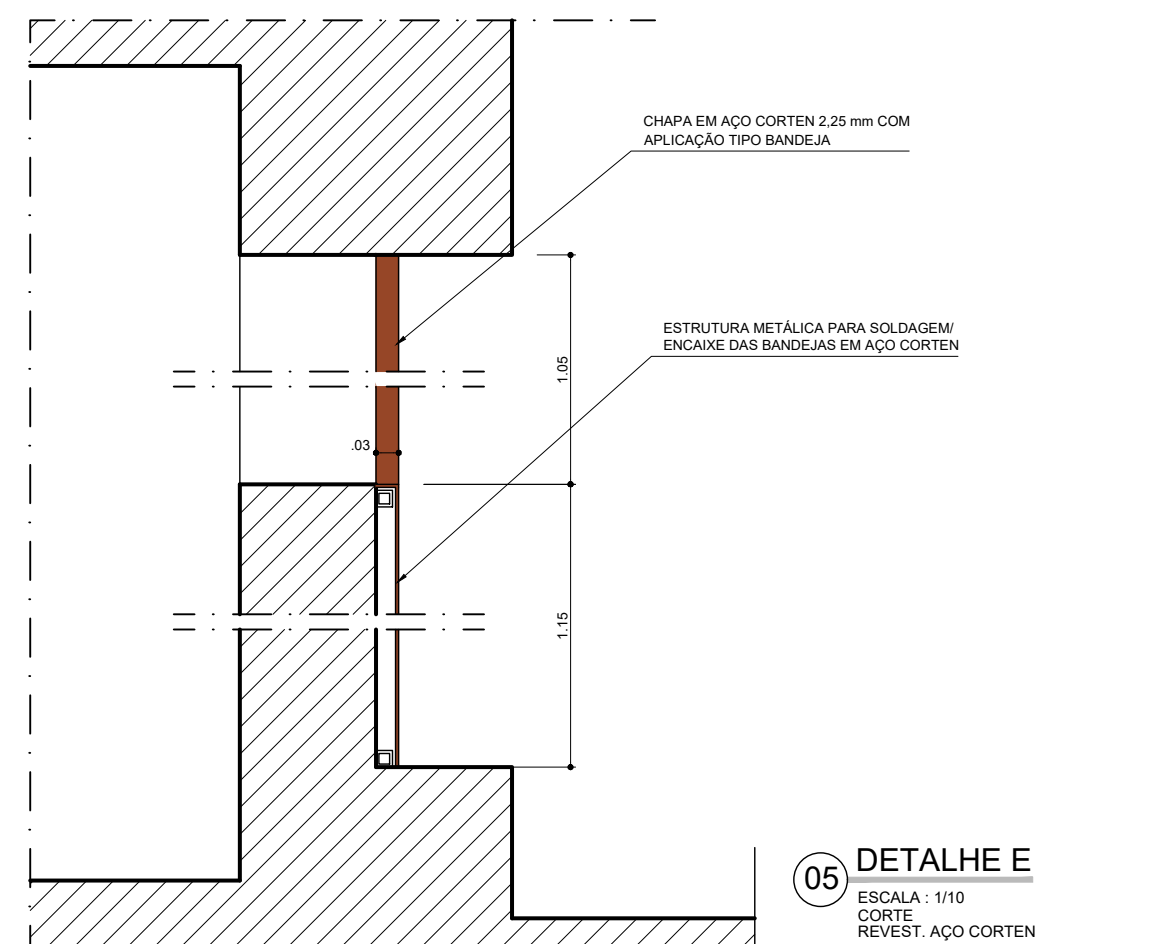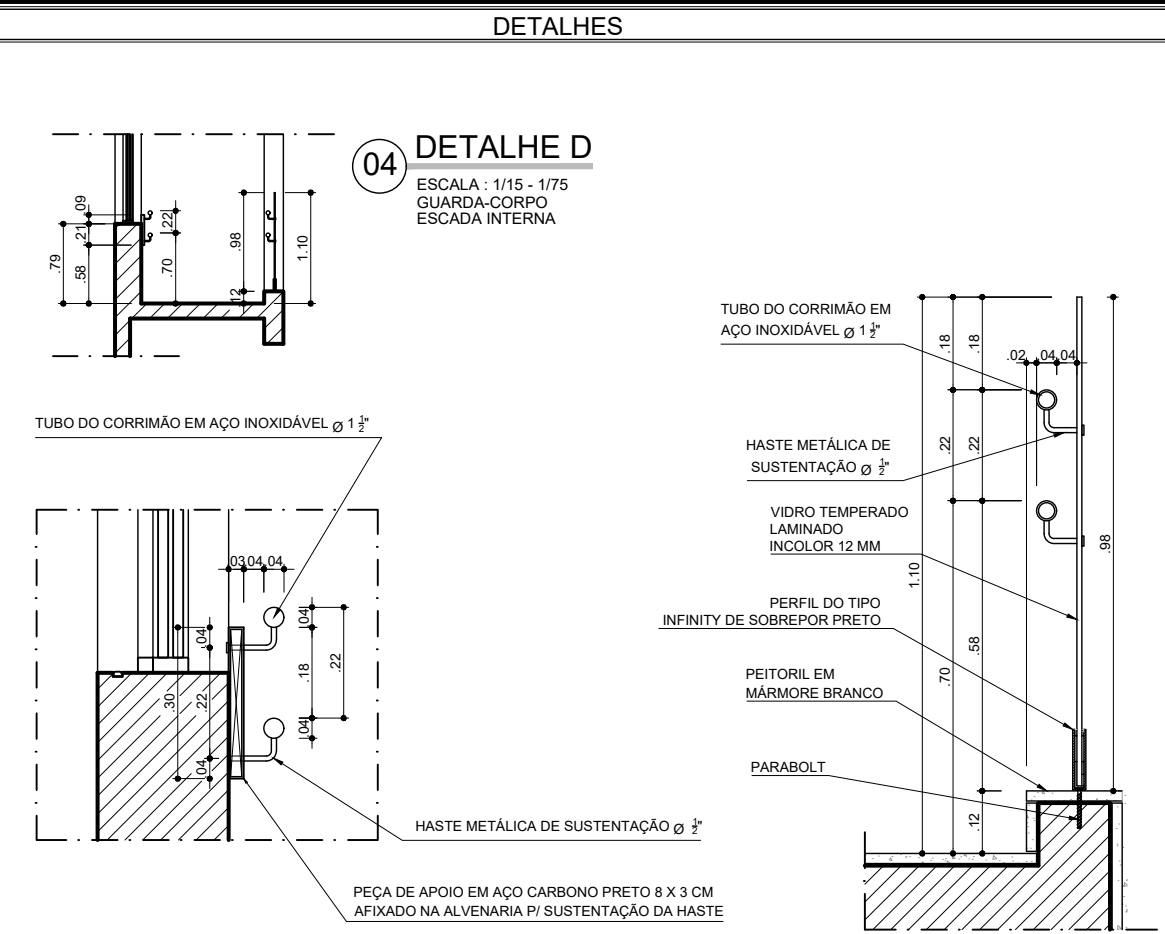

PROPRIETÁRIO : ASSEMBLEIA LEGISLATIVA DO RIO GRANDE DO NORTE
DEP. EZEQUIEL FERREIRA DE SOUZA

PROJETO : ANDREA DE MELO SOARES - ARQUITETA - REG. CAU 43545-7

CONSTRUÇÃO : CONSTRUTORA

DESCRIÇÃO DO PROJETO :
PROJETO DE REFORMA DE PRÉDIO INSTITUCIONAL
ASSEMBLEIA LEGISLATIVA DO RIO GRANDE DO NORTE
ANEXO VIGÁRIO BARTOLOMEU
RUA VIGÁRIO BARTOLOMEU, Nº 630 - CEP: 59.025-100
CIDADE ALTA - NATAL/RN

ATIVIDADE TÉCNICA : ARQUITETURA
ETAPA DO SERVIÇO : PROJETO
CONTEÚDO :
CORTES 01 E 02
DETALHES

CONTROLE : 0,84 X 0,59 = 0,495 m²

DATA : SET / 2023

REVISÃO : 20/10/2023

ESCALAS : 1/75

NOME DO ARQUIVO : ANEXO_PROJETO COMPLETO


DESENHO : ANDREA


DIREITOS AUTORAIS RESERVADOS. PROIBIDA QUALQUER MODIFICAÇÃO OU REPRODUÇÃO.
NO TODO OU EM PARTE, SEM PRÉVIO CONSENTIMENTO DOS AUTORES DO PROJETO.

PRANCHA Nº:

07

11

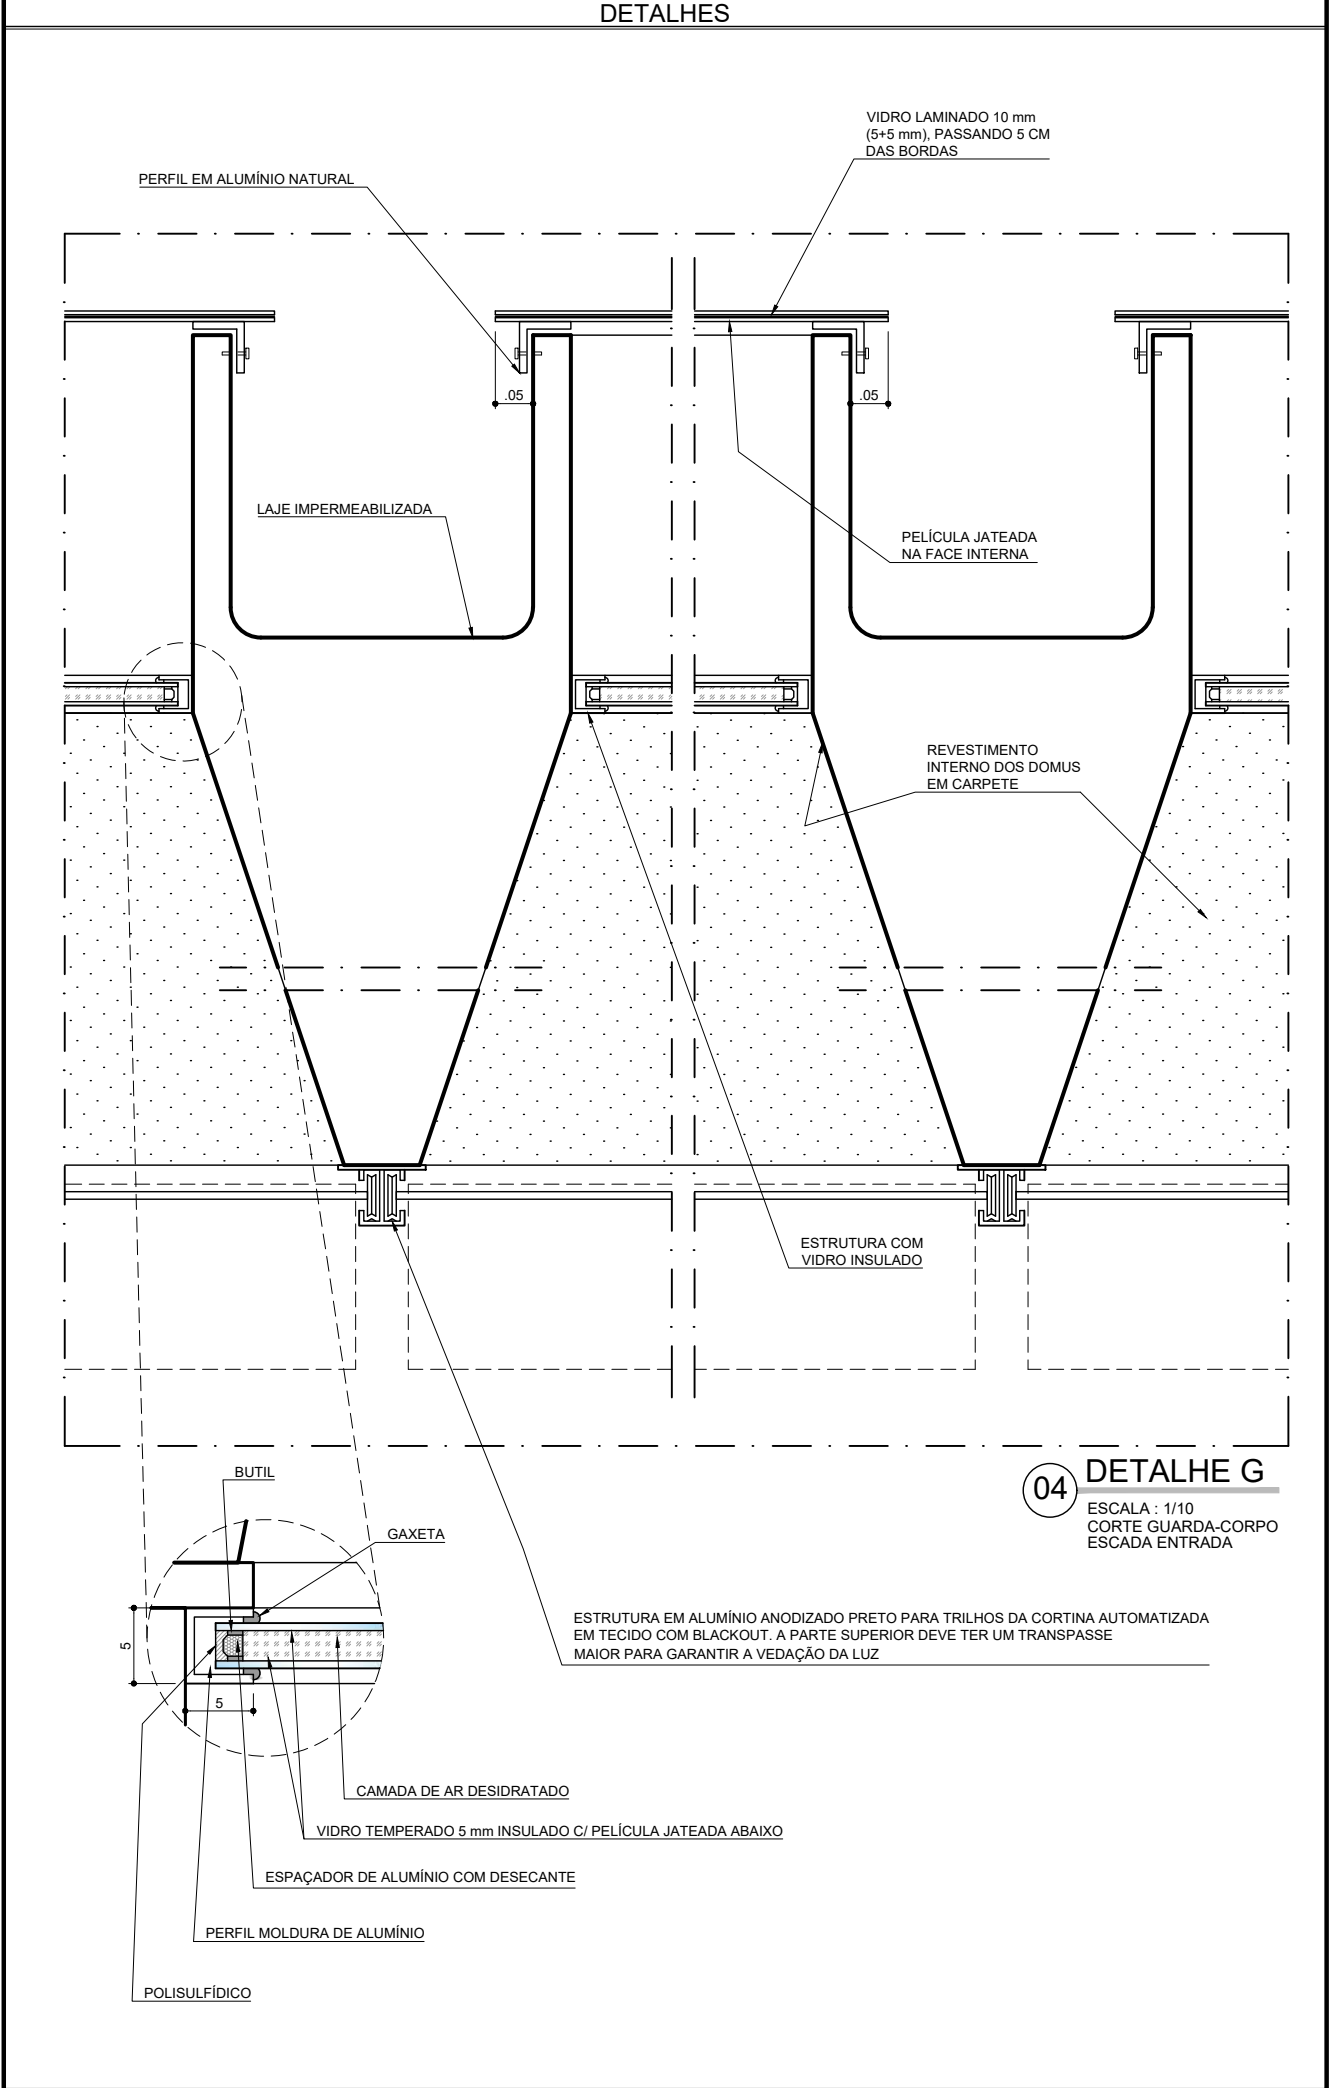

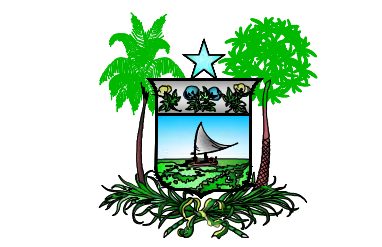

Rio Grande do Norte
Assembleia Legislativa
DAE - Divisão de Arquitetura e Engenharia

PROPRIETÁRIO: ASSEMBLEIA LEGISLATIVA DO RIO GRANDE DO NORTE
DEP. EZEQUIEL FERREIRA DE SOUZA

PROJETO: ANDREA DE MELO SOARES - ARQUITETA - REG. CAU 435445-7

CONSTRUÇÃO: CONSTRUTORA

DESCRIÇÃO DO PROJETO:
PROJETO DE REFORMA DE PRÉDIO INSTITUCIONAL
ASSEMBLEIA LEGISLATIVA DO RIO GRANDE DO NORTE

ANEXO VIGÁRIO BARTOLOMEU
RUA VIGÁRIO BARTOLOMEU, Nº 630 - CEP: 59.025-100
CIDADE ALTA - NATAL/RN

ATIVIDADE TÉCNICA: ARQUITETURA

ETAPA DO SERVIÇO: PROJETO

CONTEÚDO: CORTES 03 E 04

CONTROLE: 0.84 X 0.59 = 0,495 m²

NOME DO ARQUIVO: ANEXO_PROJETO COMPLETO

DATA: SET /2023

DESENHO: ANDREA






REVISÃO: 20/10/2023

ESCALAS: 1/75


FRANCHA Nº: 08

11

DIREITOS AUTORAIS RESERVADOS. PROIBIDA QUALQUER MODIFICAÇÃO OU REPRODUÇÃO, NO TODO OU EM PARTE, SEM PRÉVIO CONSENTIMENTO DOS AUTORES DO PROJETO.

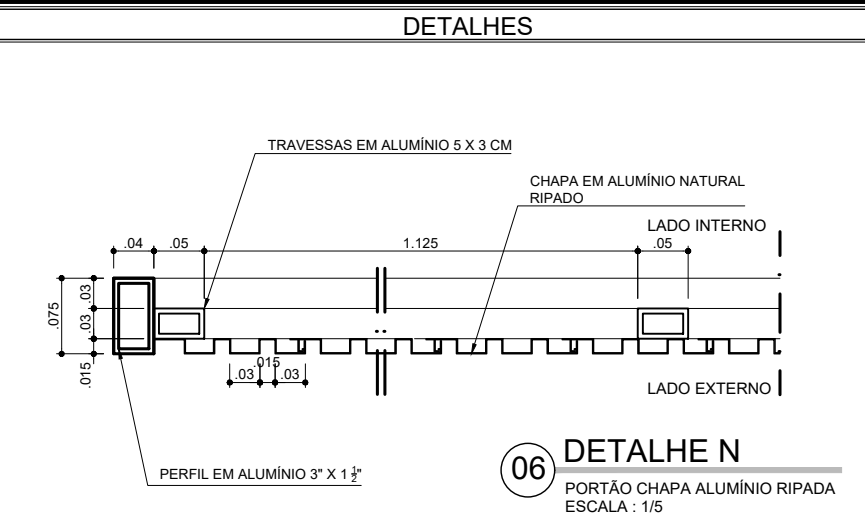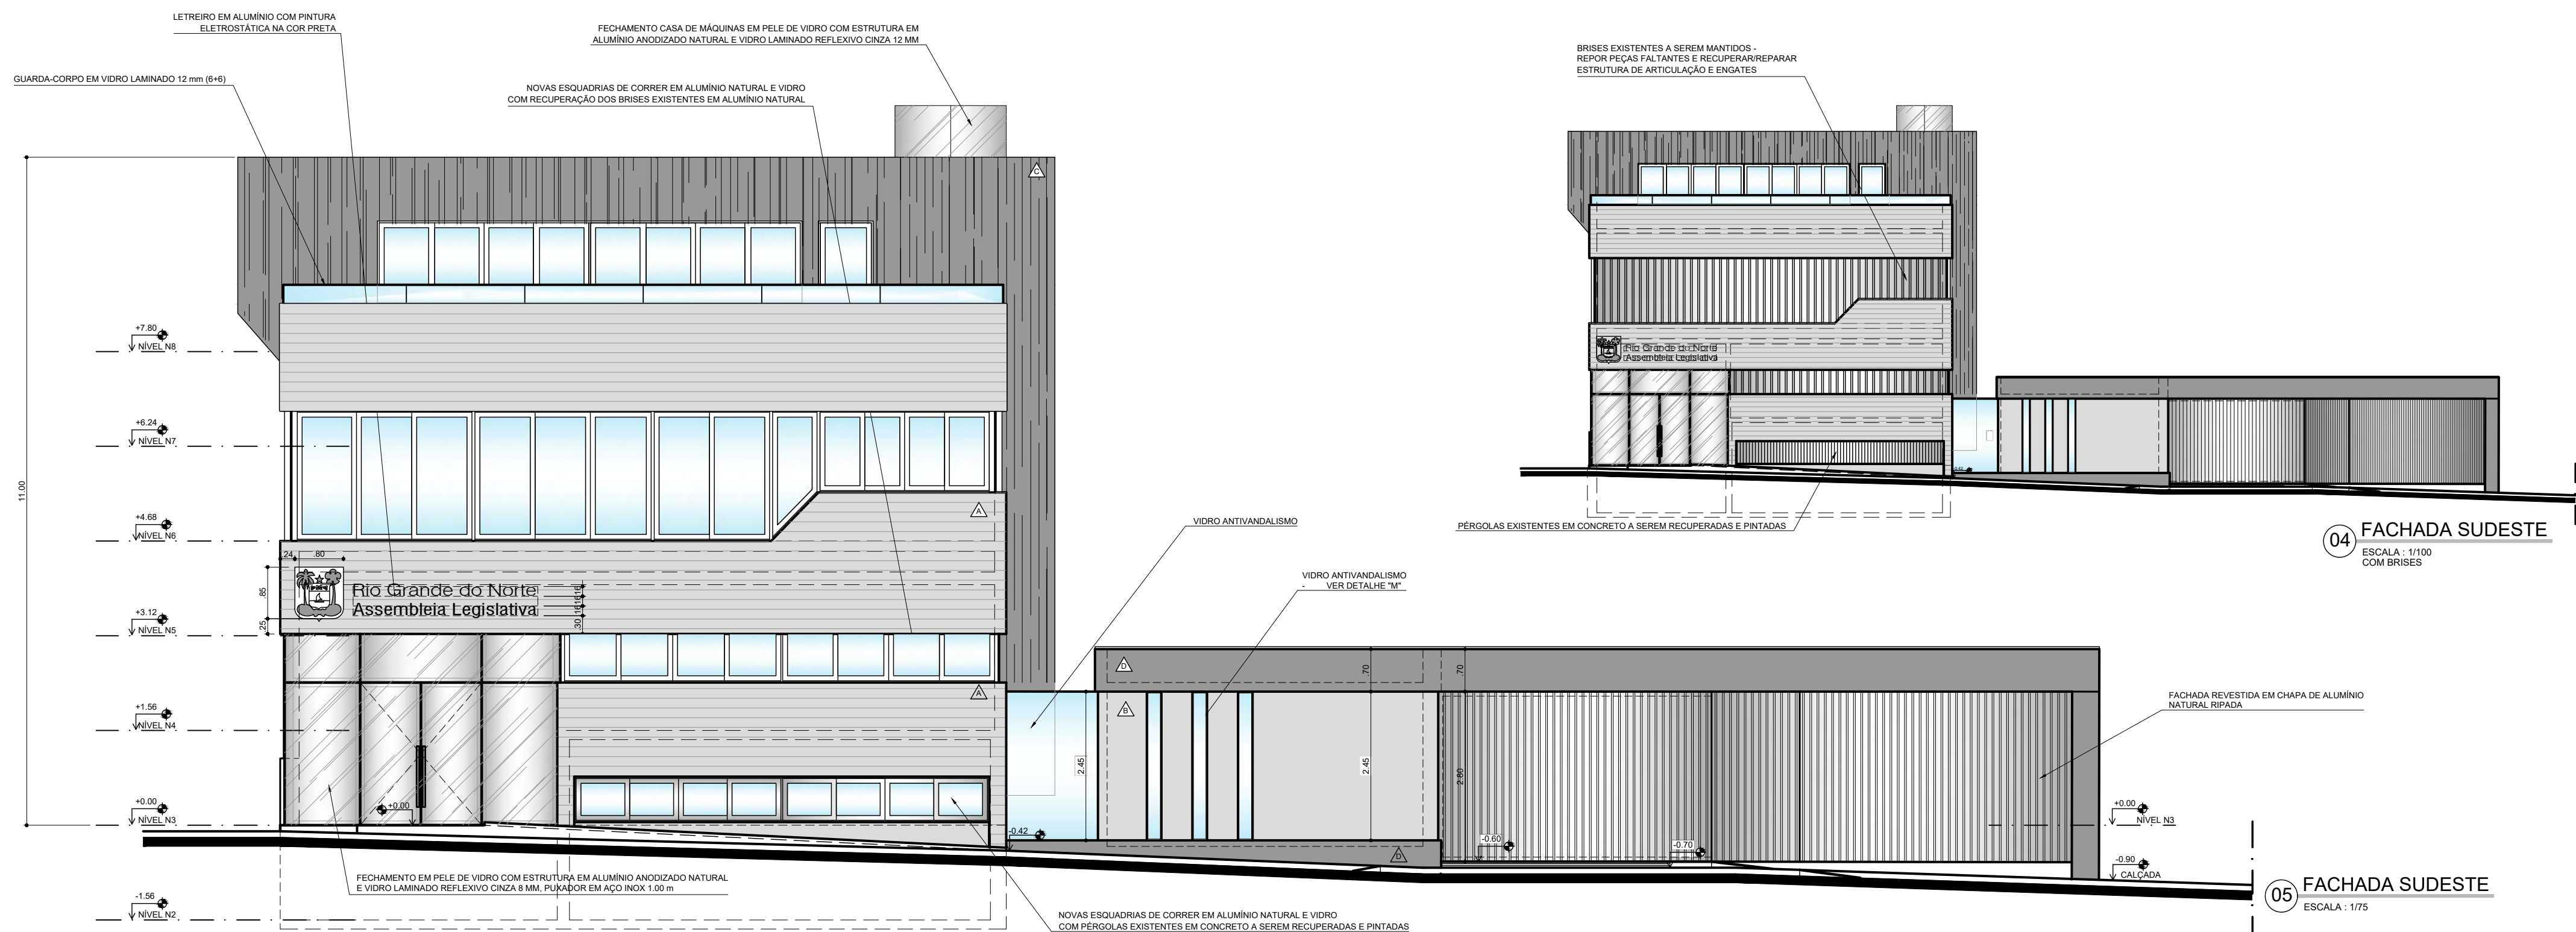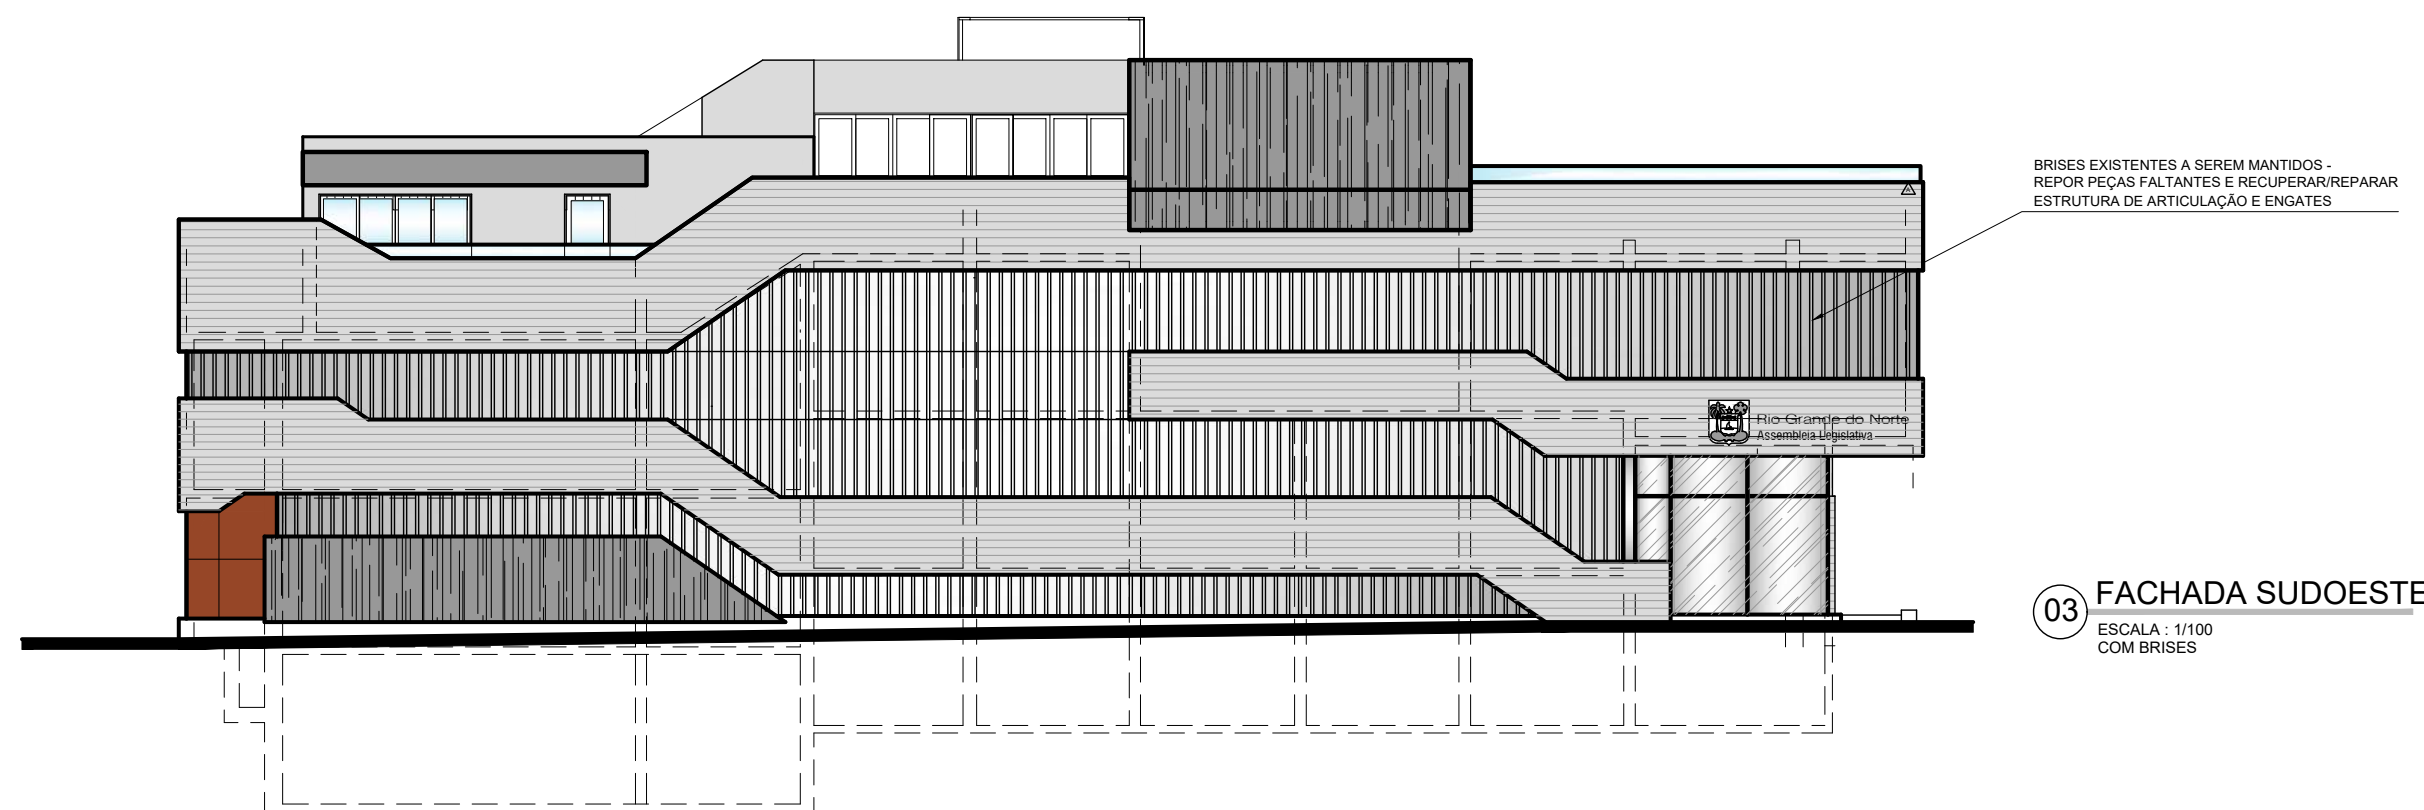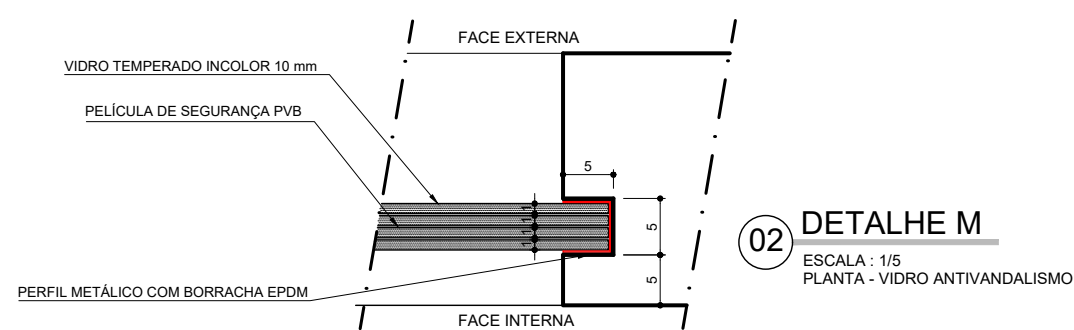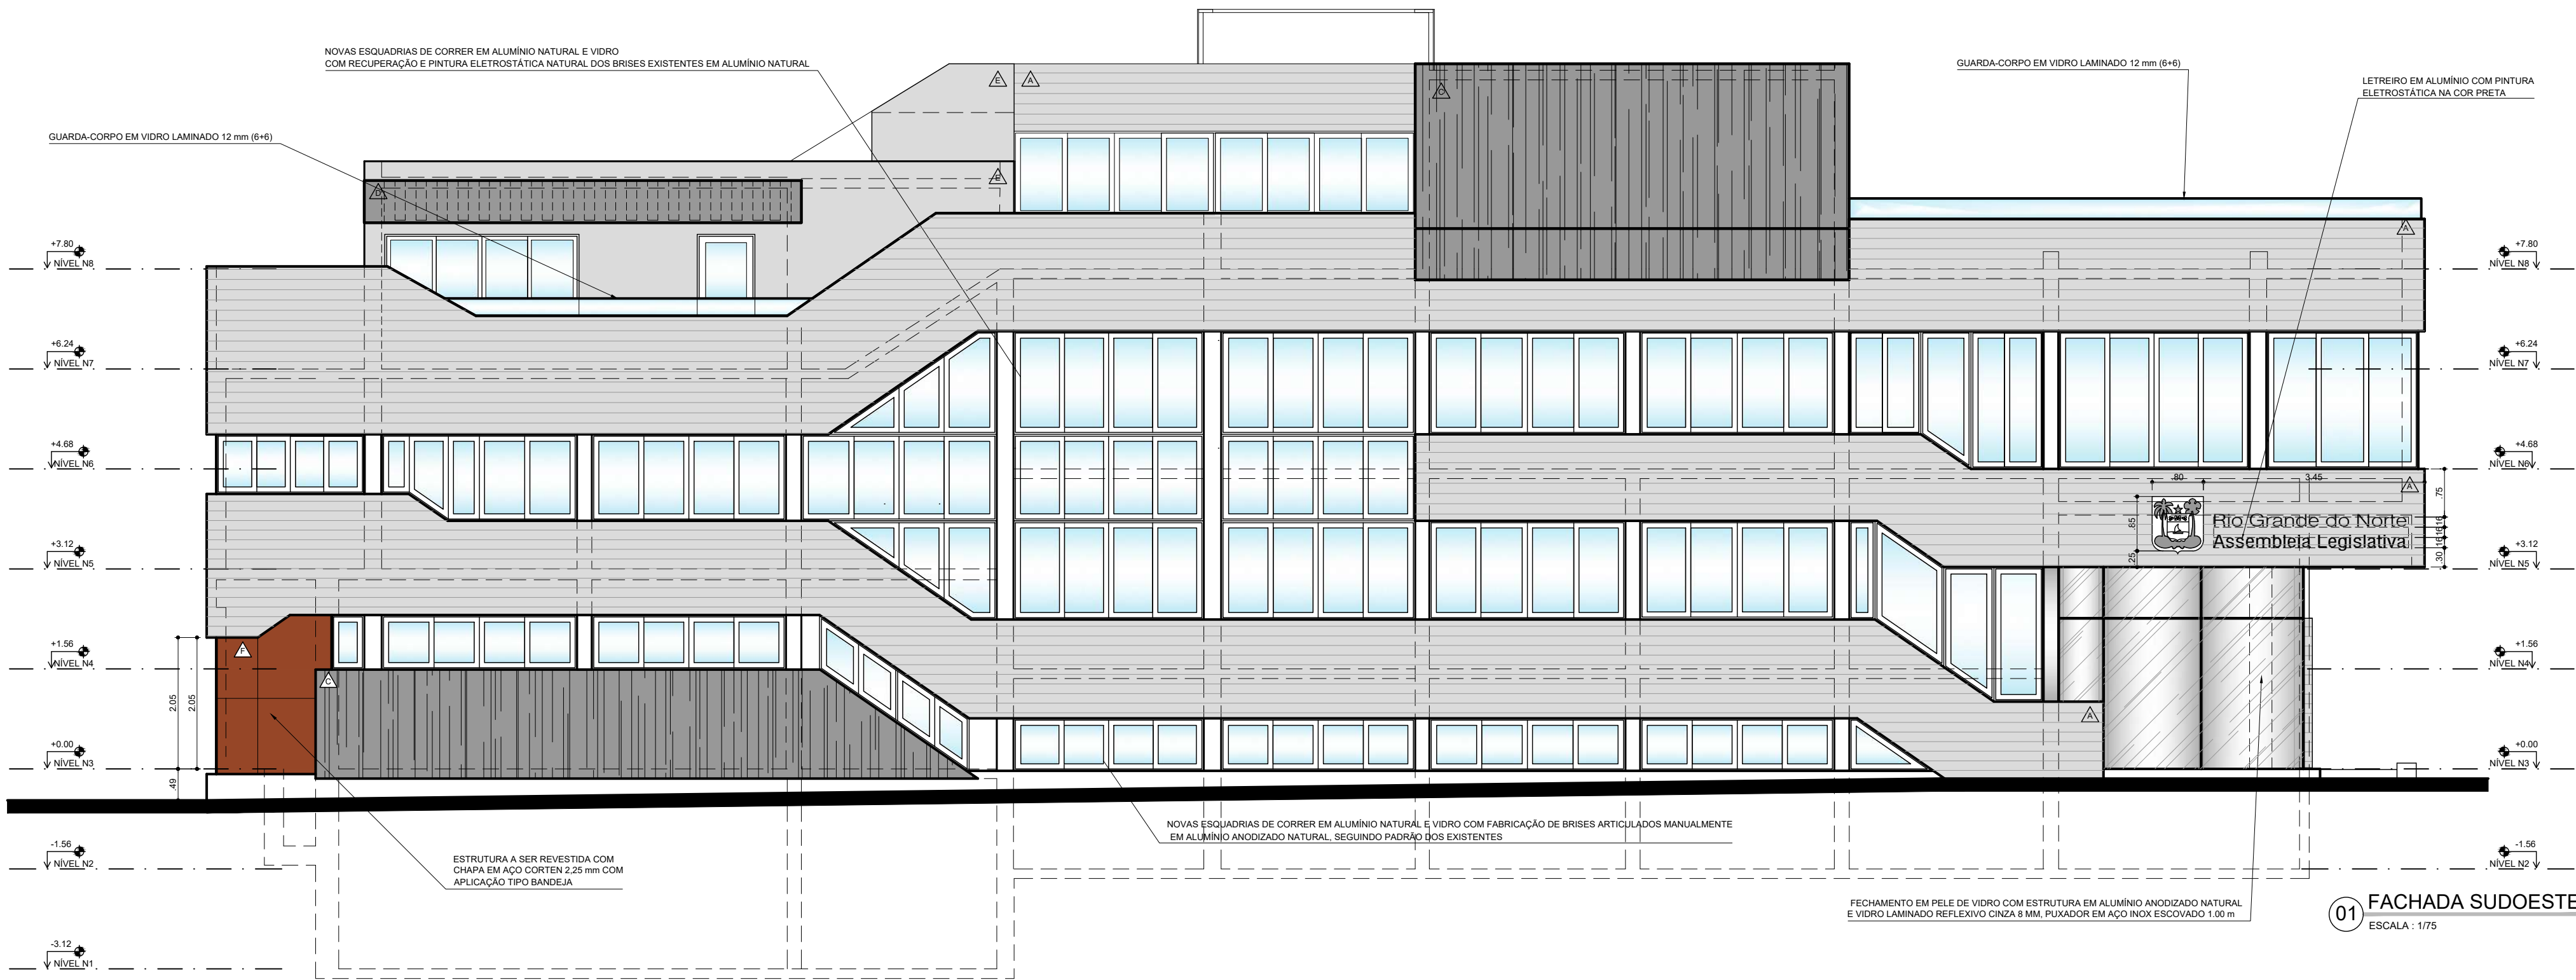

MATERIAIS DE ACABAMENTO	
△	CONCRETO APARENTE EXISTENTE A SER RECUPERADO. REMOVER PINTURA EXISTENTE E APLICAR VERNIZ ACRÍLICO FORCO.
△	PINTURA ESTILO CIMENTO QUEIMADO
△	ESTRUTURA RANHURADA A SER MANTIDA. APLICAR PINTURA ACRÍLICA NA COR CINZA MÉDIO
△	TEXTURA ACRÍLICA NA COR CINZA MÉDIO
△	TEXTURA ACRÍLICA NA COR CINZA CLARO
△	REVESTIMENTO EM CHAPA DE AÇO CORTEEN
△	TEXTURA ACRÍLICA NA COR BRANCO GELCO

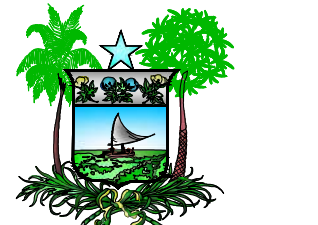

Rio Grande do Norte
Assembleia Legislativa
DAE - Divisão de Arquitetura e Engenharia

PROPRIETÁRIO: ASSEMBLEIA LEGISLATIVA DO RIO GRANDE DO NORTE
DEP. EZEQUIEL FERREIRA DE SOUZA

PROJETO: ANDREA DE MELO SOARES - ARQUITETA - REG. CAU 435445-7

CONSTRUÇÃO: CONSTRUTORA

DESCRIÇÃO DO PROJETO:
PROJETO DE REFORMA DE PRÉDIO INSTITUCIONAL
ASSEMBLEIA LEGISLATIVA DO RIO GRANDE DO NORTE

ANEXO VIGÁRIO BARTOLOMEU
RUA VIGÁRIO BARTOLOMEU, Nº 630 - CEP: 59.025-100
CIDADE ALTA - NATAL/RN

ATIVIDADE TÉCNICA: ARQUITETURA

ETAPA DO SERVIÇO: PROJETO

CONTEÚDO: FACHADAS

CONTROLE: 0,84 X 0,59 = 0,495 m²

NOME DO ARQUIVO: ANEXO_PROJETO COMPLETO

DATA: SET./2023

DESENHO: ANDREA

REVISÃO: 20/10/2023





ESCALAS: 1/75

DIREITOS AUTORAIS RESERVADOS. PROIBIDA QUALQUER MODIFICAÇÃO OU REPRODUÇÃO, NO TODO OU EM PARTE, SEM PRÉVIO CONSENTIMENTO DOS AUTORES DO PROJETO.

PRANCHA Nº:

10

11

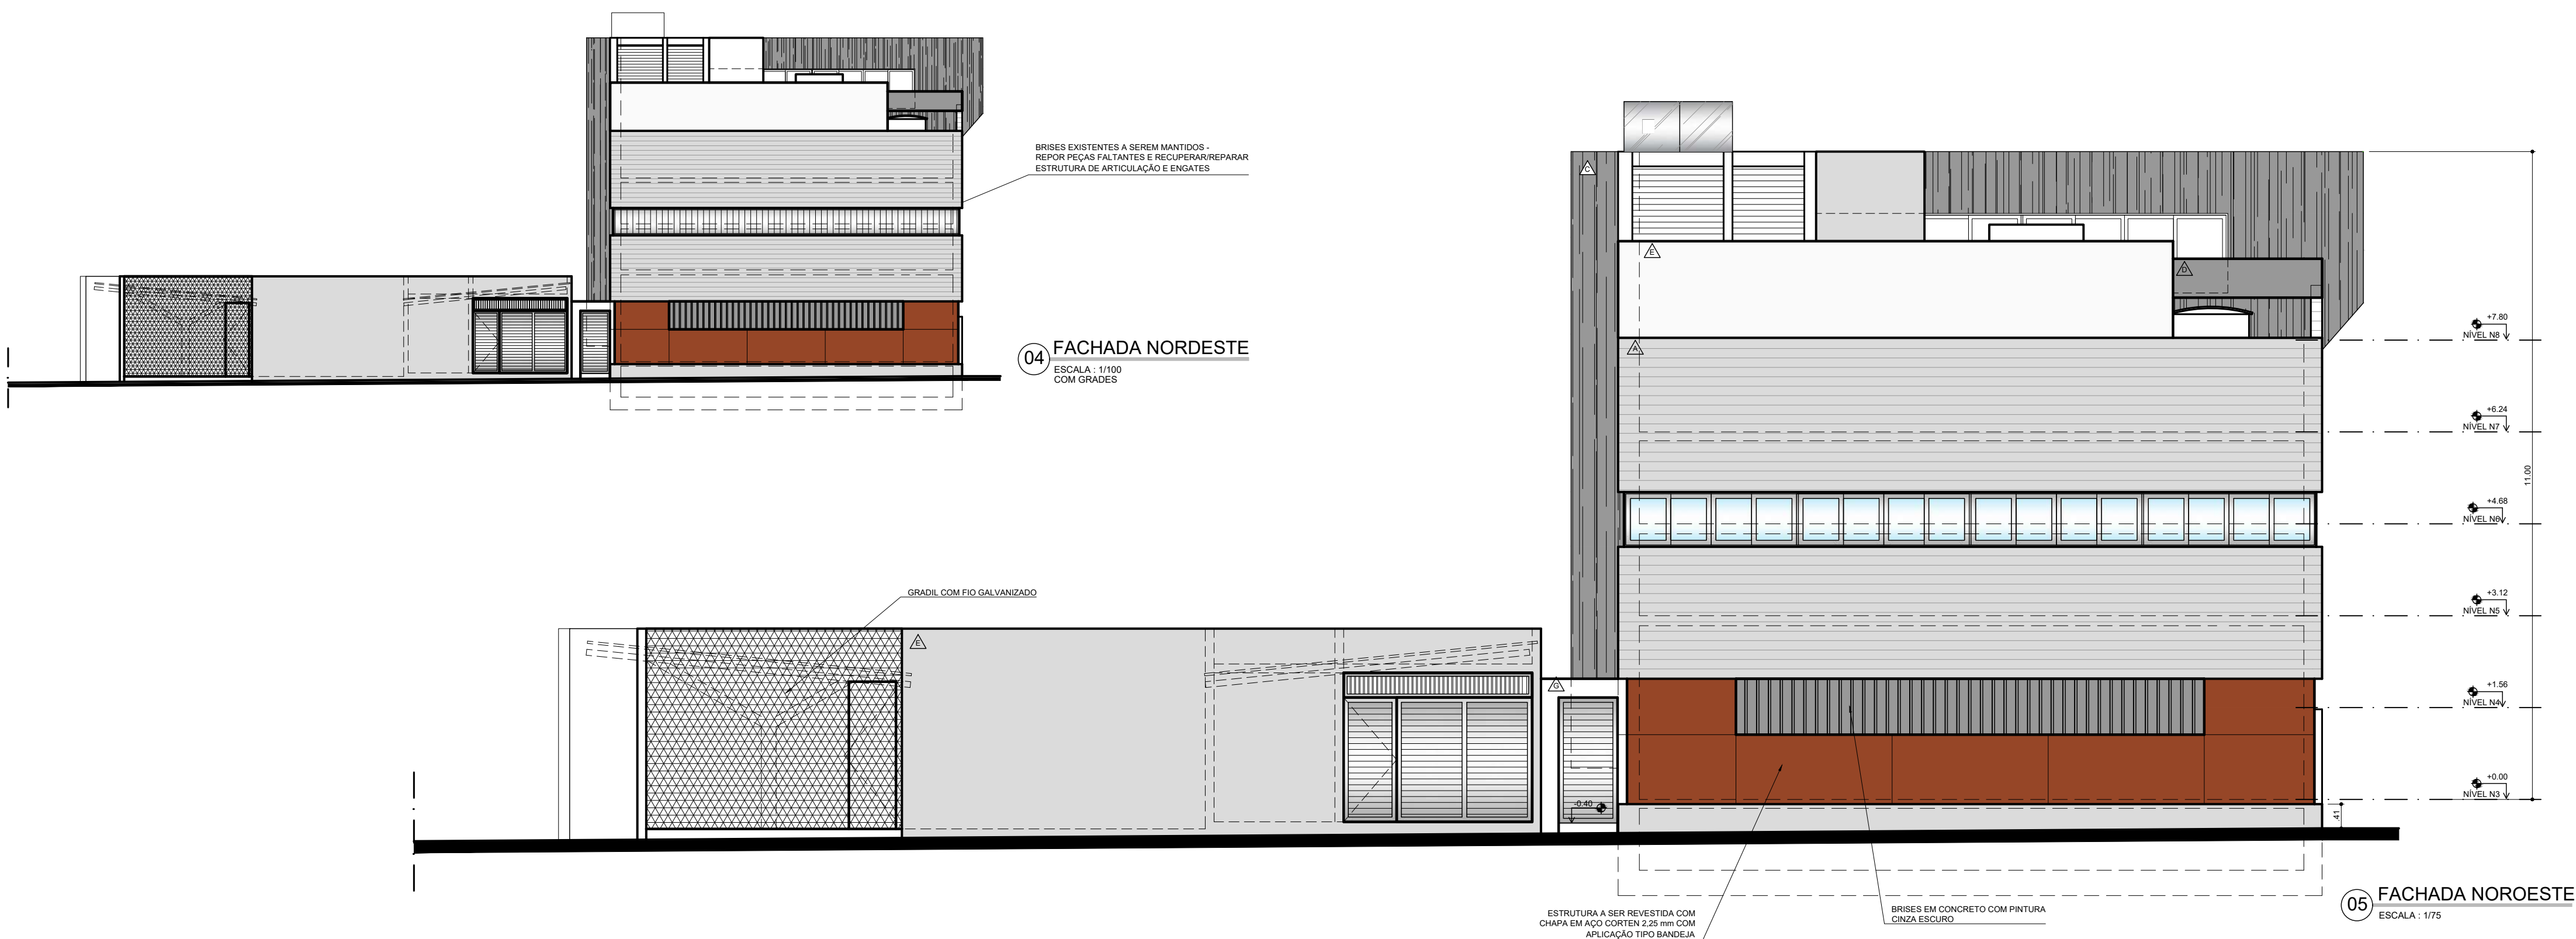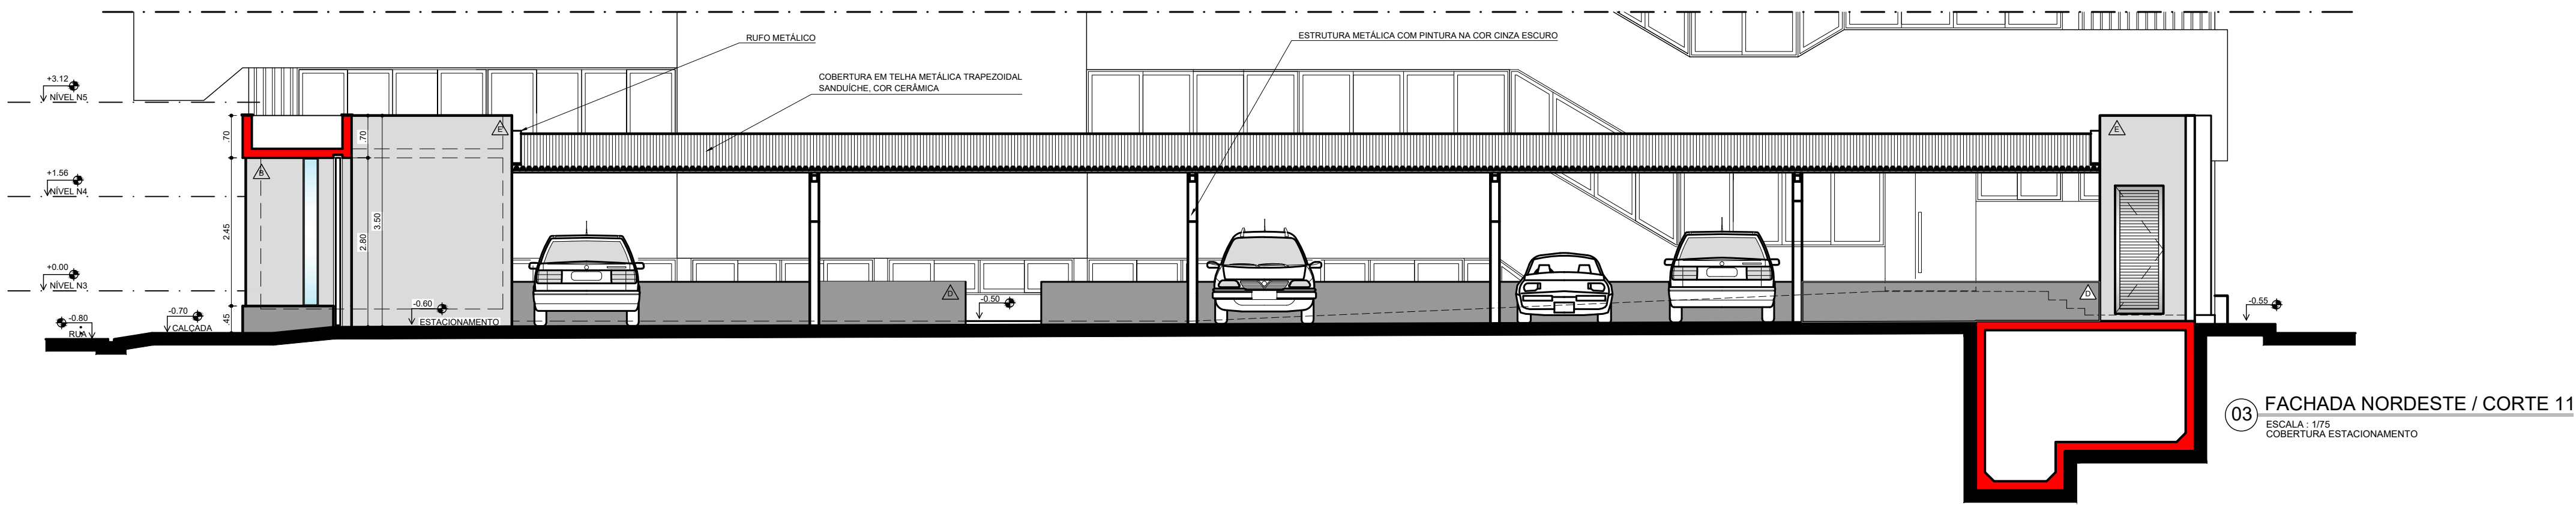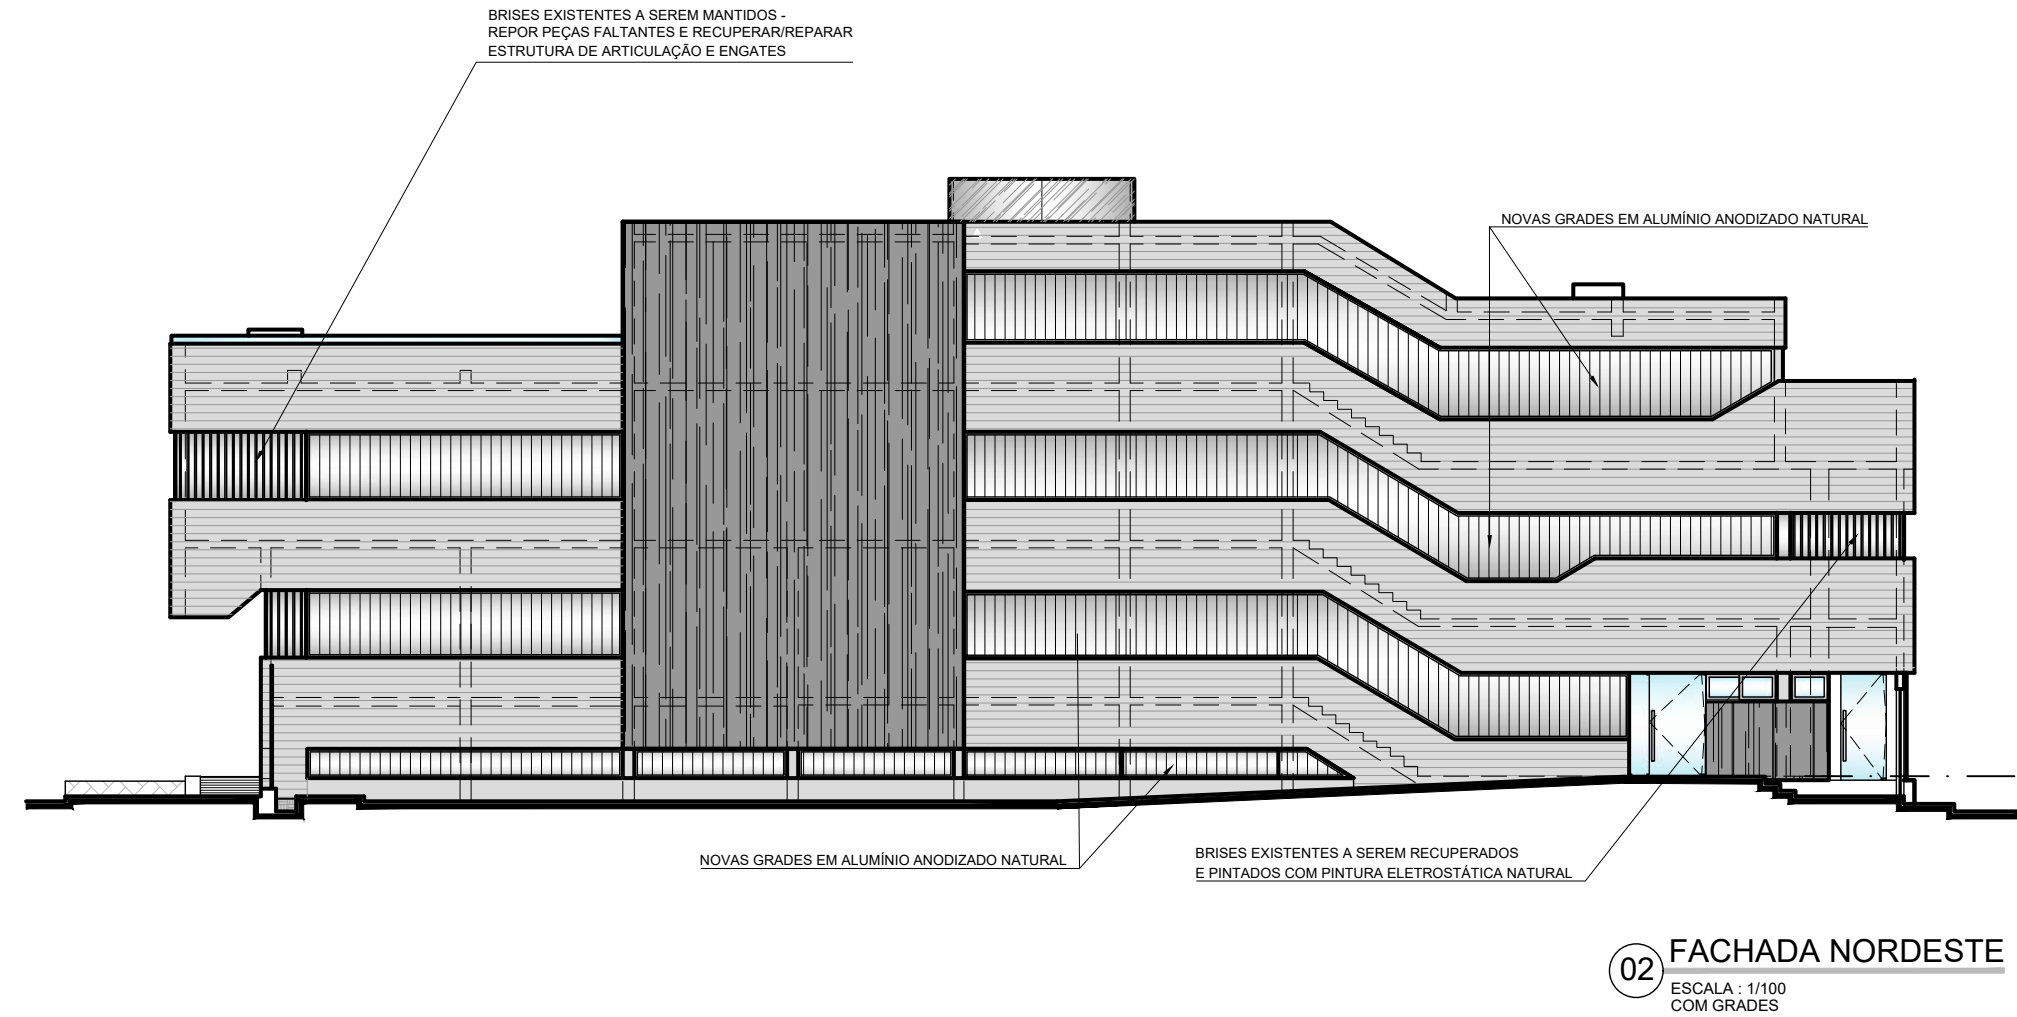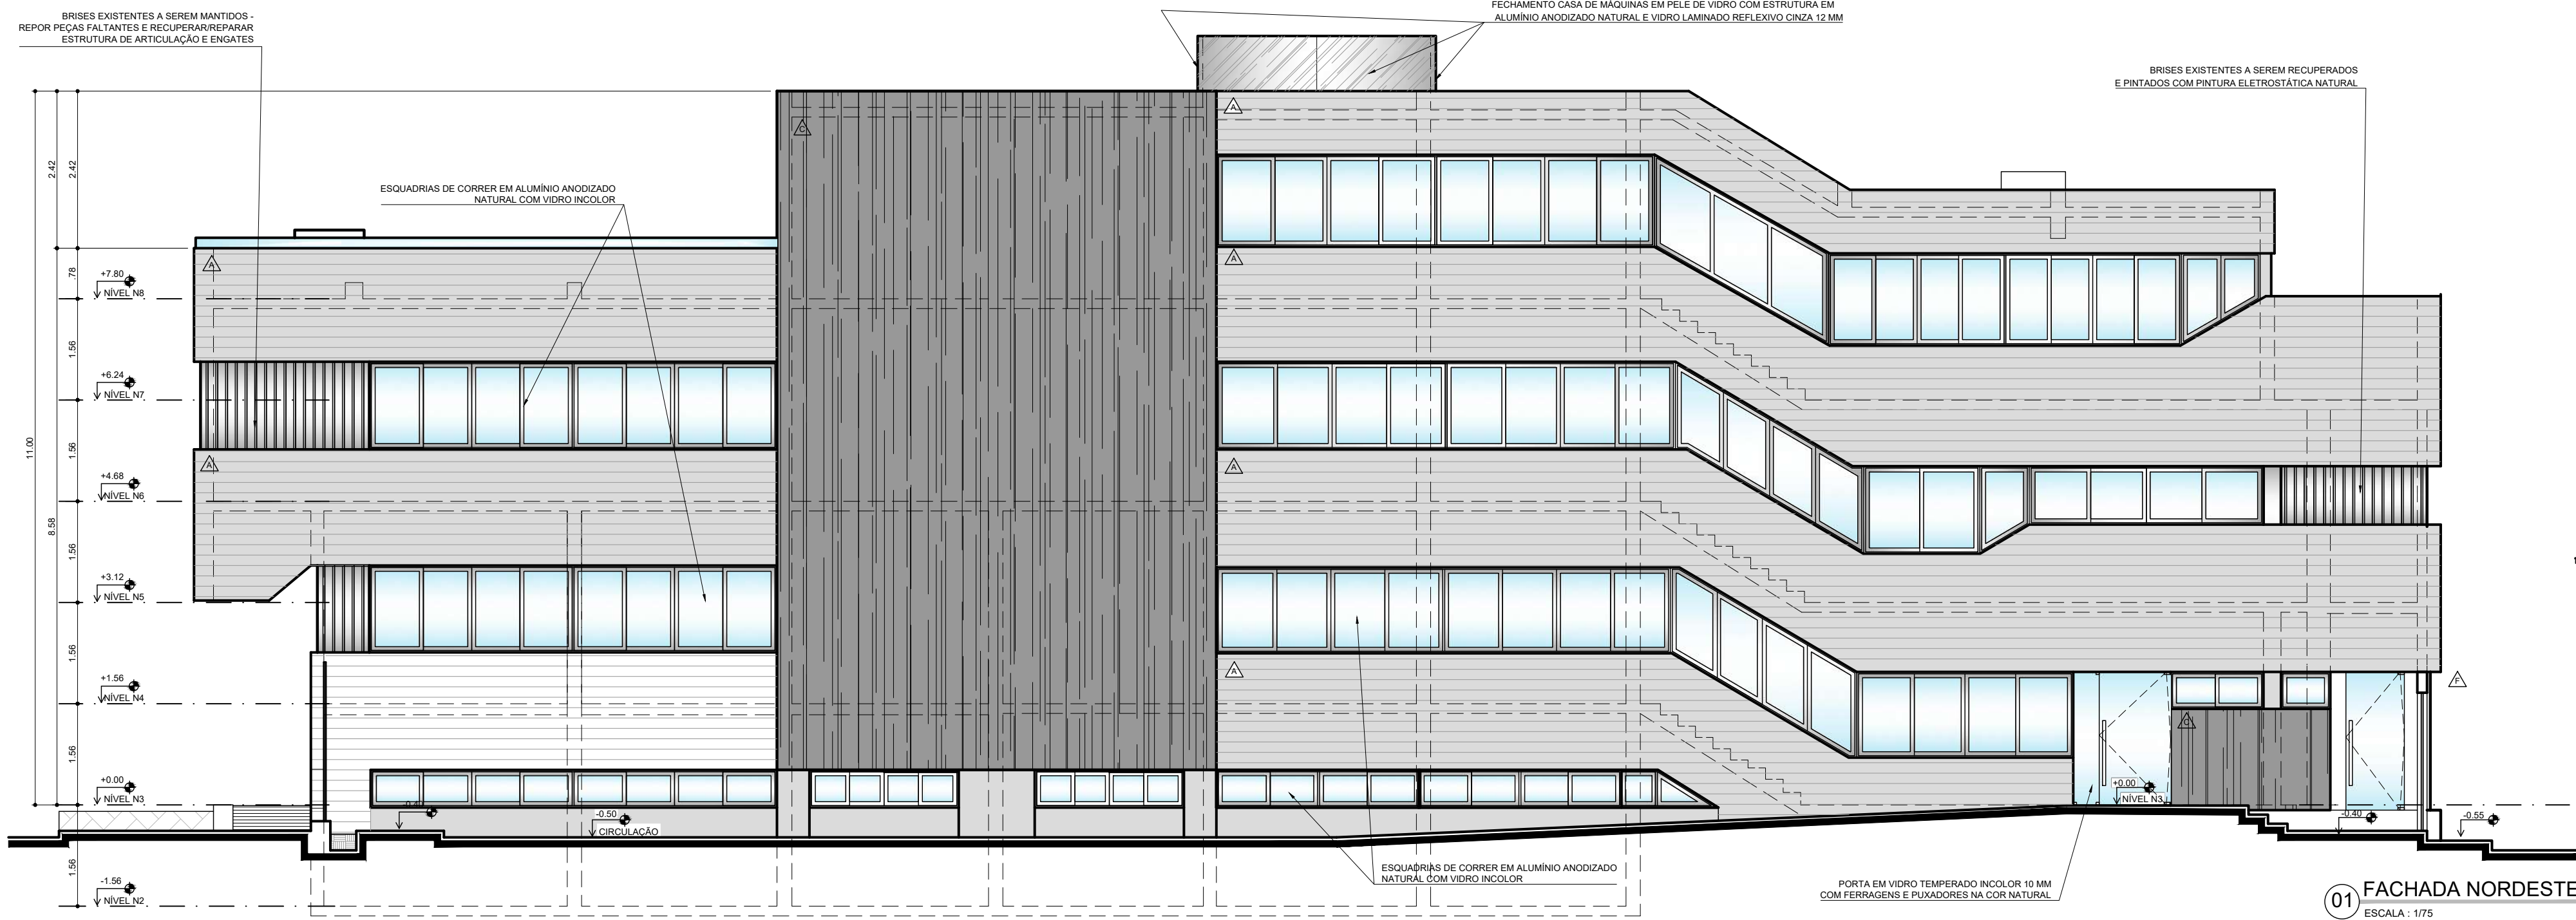

MATERIAIS DE ACABAMENTO	
△	CONCRETO APARENTE EXISTENTE A SER RECUPERADO; REMOVER PINTURA EXISTENTE
△	E APLICAR VERNIZ ACRÍLICO FORADO
△	PINTURA ESTILO CIMENTO QUEIMADO
△	ESTRUTURA RANHURADA A SER MANTIDA; APLICAR PINTURA ACRÍLICA NA COR CINZA MÉDIA
△	TEXTURA ACRÍLICA NA COR CINZA MÉDIA
△	TEXTURA ACRÍLICA NA COR CINZA CLARO
△	REVESTIMENTO EM CHAPA DE AÇO CORTEN
△	TEXTURA ACRÍLICA NA COR BRANCO GELÓ



PROPRIETÁRIO : ASSEMBLEIA LEGISLATIVA DO RIO GRANDE DO NORTE
DEP. EZEQUEL FERREIRA DE SOUZA

PROJETO : ANDREA DE MELO SOARES - ARQUITETA - REG. CAU 435445-7

CONSTRUÇÃO : CONSTRUTORA

DESCRIÇÃO DO PROJETO :
PROJETO DE REFORMA DE PRÉDIO INSTITUCIONAL
ASSEMBLEIA LEGISLATIVA DO RIO GRANDE DO NORTE
ANEXO VIGÁRIO BARTOLOMEU
RUA VIGÁRIO BARTOLOMEU, Nº 630 - CEP: 59.025-100
CIDADE ALTA - NATAL/RN

ATIVIDADE TÉCNICA : ARQUITETURA
ETAPA DO SERVIÇO : PROJETO
CONTEÚDO : FACHADAS

CONTROLE : 0,84 X 0,59 = 0,495 m²

DATA : SET./2023

REVISÃO : 20/10/2023

NOME DO ARQUIVO : ANEXO_PROJETO COMPLETO

DESENHO : ANDREA

ESCALAS : 1/75

DIREITOS AUTORAIS RESERVADOS, PROIBIDA QUALQUER MODIFICAÇÃO OU REPRODUÇÃO,
NO TODO OU EM PARTE, SEM PRÉVIO CONSENTIMENTO DOS AUTORES DO PROJETO.

PRANCHA Nº:
11
11



LEGISPAD
Sistema de Processo
Administrativo Digital

Documento assinado eletronicamente por **ANDREA DE MELO SOARES**, em 01/11/2023, às 15:22.



A autenticidade do documento pode ser conferida em <https://legispad.al.rn.leg.br/publico/autenticacao-documento>, informando o identificador do documento **13976** e o código de acesso **12208661**